

Дизайн - проект Квартиры Жк Сосны 71,81 кв.м.



Дизайнер интерьера: Елена Шакирова

Instagram: shakirova.design

Тел.: 8 960 399 19 09


Утвердила: Айгуль

*Ведомость рабочих чертежей.*

| №     | Наименование.  | Примечание. |
|-------|--|-------------|
| 2     | Ведомость рабочих чертежей.  |             |
| 3     | Обмерный план.   |             |
| 4     | План демонтируемых конструкций.  |             |
| 5     | План возводимых конструкций.   |             |
| 6     | Обмерный план после перепланировки. Ведомость заполнения дверных проёмов.  |             |
| 7     | План расстановки мебели, оборудования и сантехники.                        |             |
| 8     | План напольных покрытий.   |             |
| 9     | План отопительно-нагревательных устройств, вентиляции и кондиционирования. |             |
| 10    | План потолков.   |             |
| 11    | План осветительных устройств.  |             |
| 12    | План выключателей и групп освещения.                                       |             |
| 13    | План розеток и выключателей.   |             |
| 14    | План сантехнического оборудования и бытовой техники.                       |             |
| 15    | Развертки стен. Кухня/Гостиная.  |             |
| 16    | Развертки стен. Спальня.   |             |
| 17    | Развертки стен. Детская.   |             |
| 18    | Развертки стен. Прихожая/Коридор.  |             |
| 19    | Развертки стен. Ванная.  |             |
| 20    | Развертки стен. Санузел.   |             |
| 21    | Развертки стен. Балкон.  |             |
| 22    | Ведомость материалов.  |             |
| 23-32 | Визуализация. Кухня/Гостиная. (помещение 1)                                |             |
| 33-37 | Визуализация. Спальня. (помещение 2)                                       |             |
| 38-40 | Визуализация. Детская. (помещение 3)                                       |             |
| 41-43 | Визуализация. Прихожая/Коридор. (помещение 4)                              |             |
| 44-46 | Визуализация. Ванная. (помещение 5)  |             |
| 47    | Визуализация. Кухня/Сан. узел. (помещение 6)                               |             |
| 48    | Визуализация. Балкон. (помещение 7)  |             |

|                                     |    |   |
|-------------------------------------|----|---|
| Лист:                               | 2  | Ведомость рабочих чертежей.                           |
| Кол-во листов:                      | 48 |   |
| Елена Шакирова<br>8 (960) 399-19-09 |    | Рабочая документация. Квартира.<br>Площадь 71,81 кв.м |

Обмерный план.

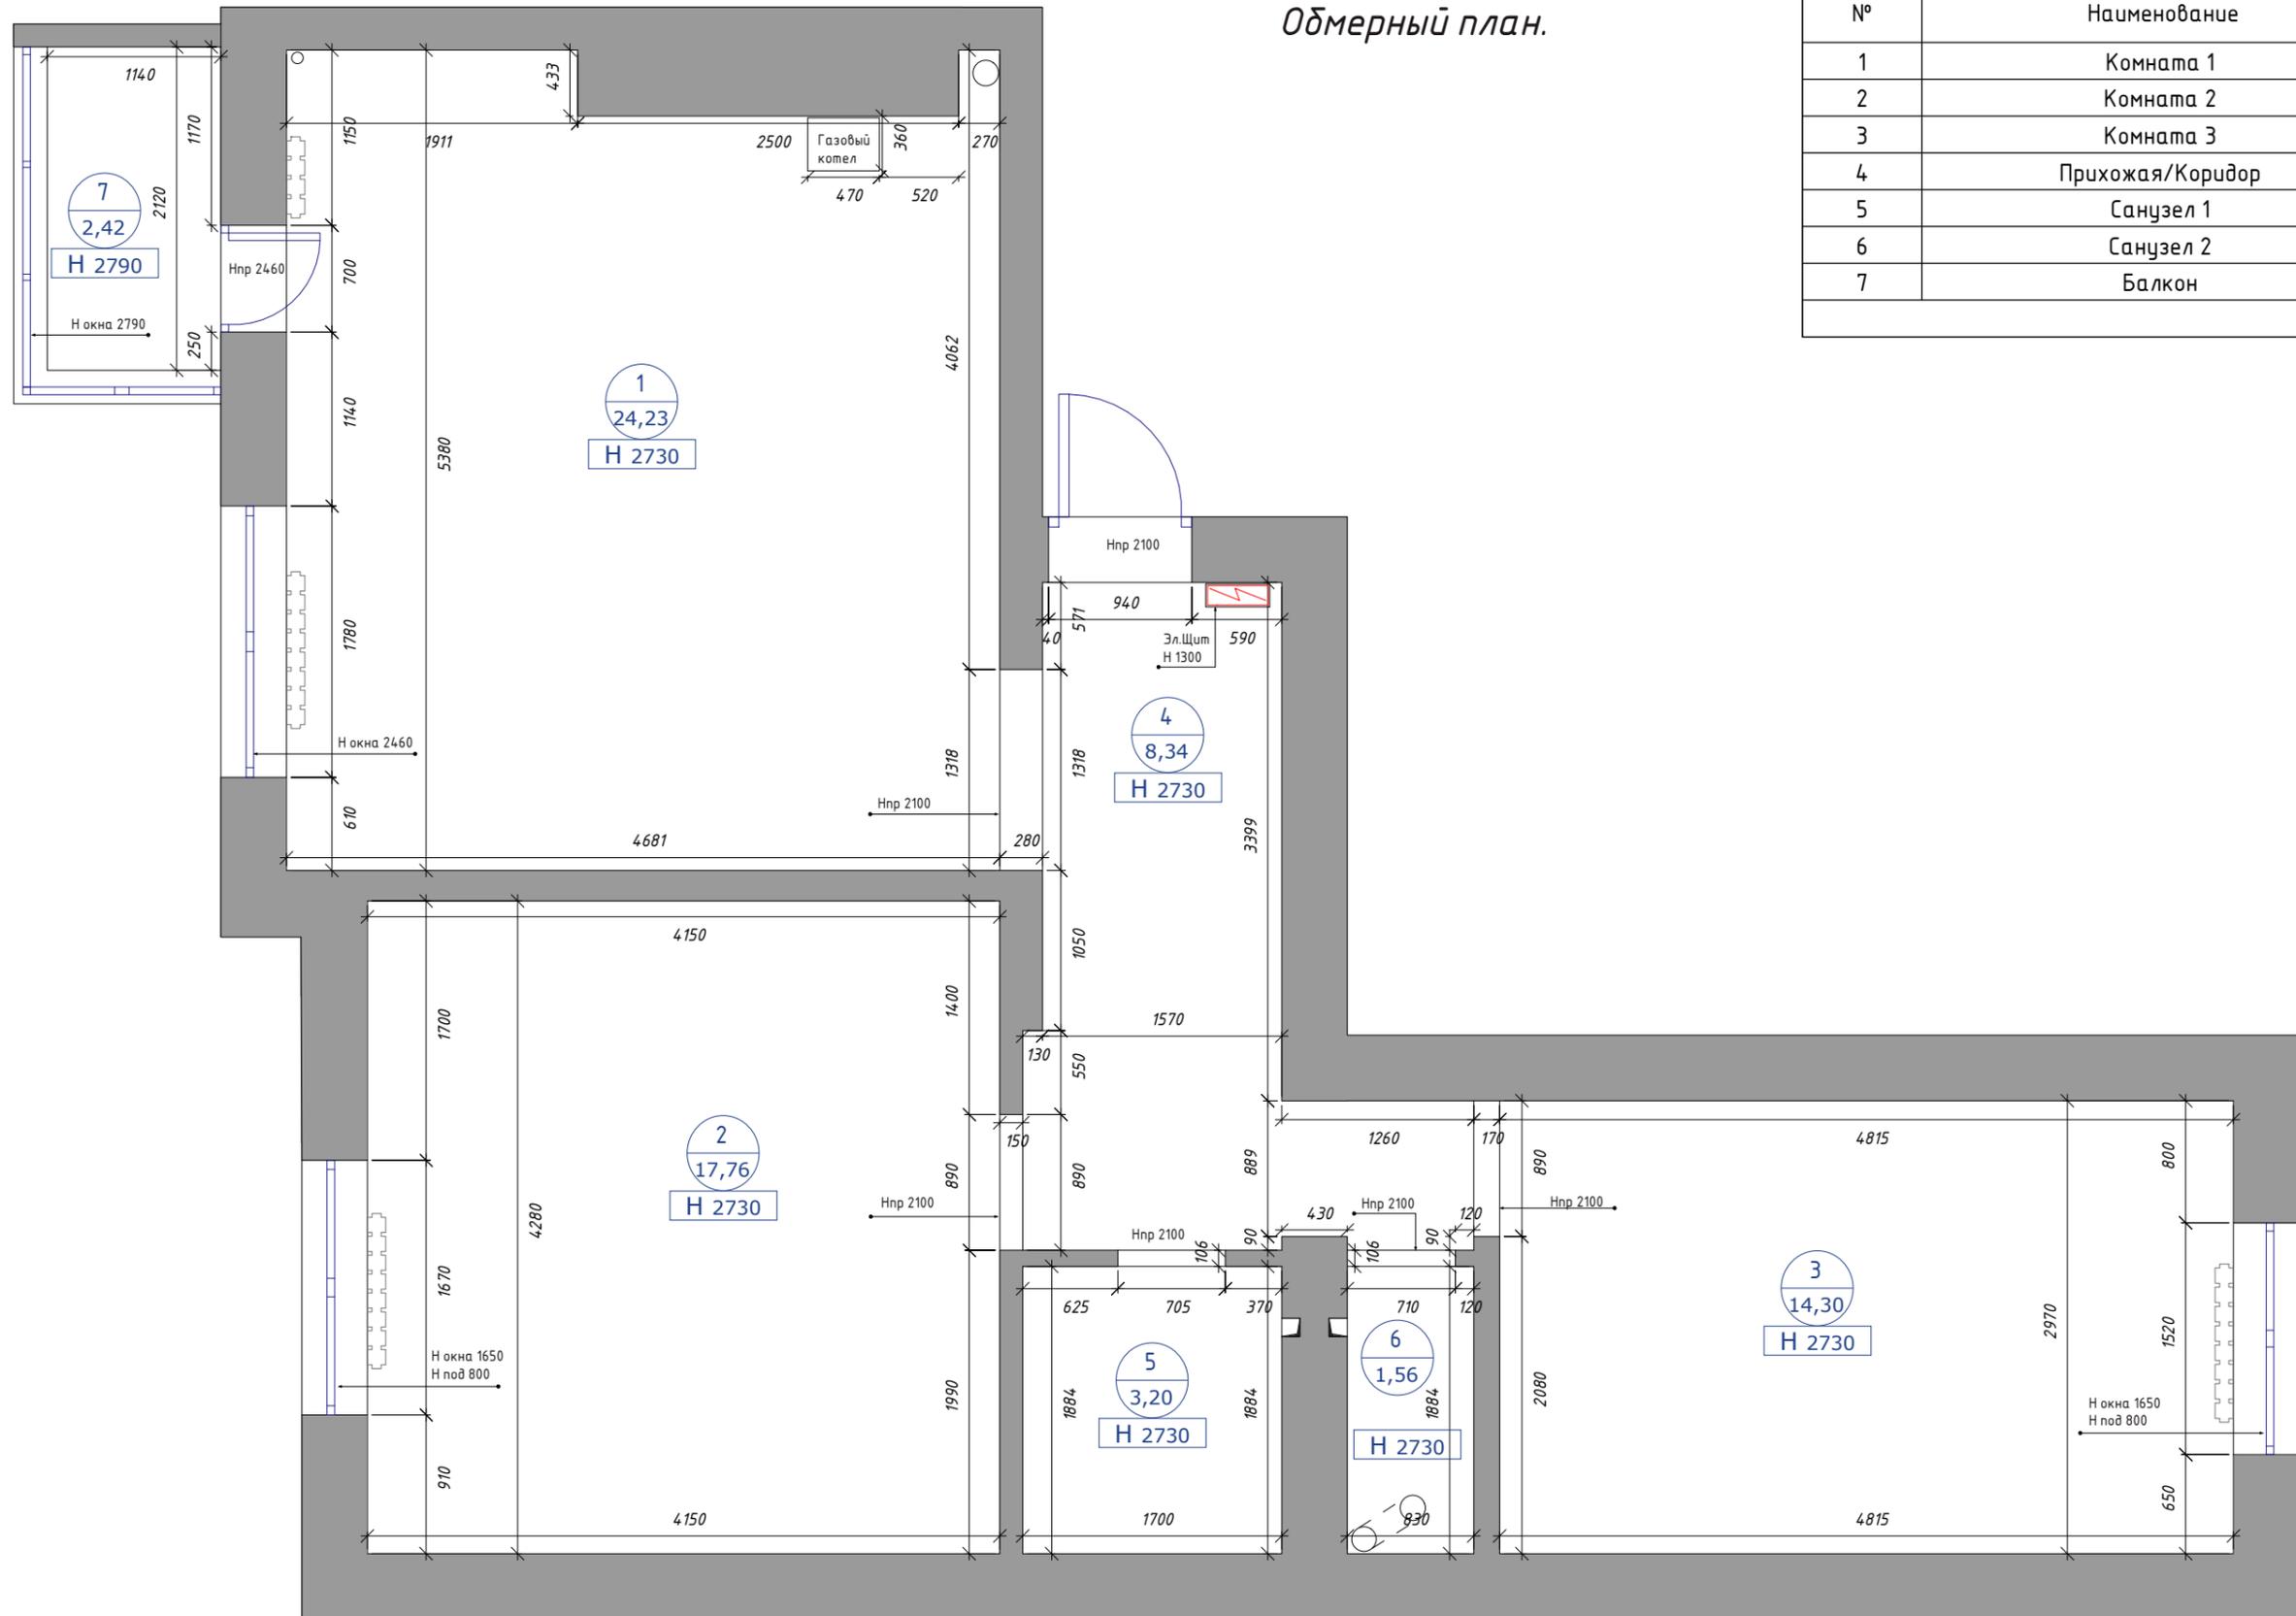


| ЭКСПЛИКАЦИЯ ПОМЕЩЕНИЯ |                  |            |
|-----------------------|------------------|------------|
| №                     | Наименование     | Площадь м2 |
| 1                     | Комната 1        | 24,23      |
| 2                     | Комната 2        | 17,76      |
| 3                     | Комната 3        | 14,30      |
| 4                     | Прихожая/Коридор | 8,34       |
| 5                     | Санузел 1        | 3,20       |
| 6                     | Санузел 2        | 1,56       |
| 7                     | Балкон           | 2,42       |
| Итого                 |                  | 71,81      |

Примечание:

- Обмерная площадь помещений может незначительно отличаться от проектных площадей помещений, в связи с отклонением реальных размеров от проектных.
- Высоты помещений – предполагаемые, от рассчитанного проектного уровня чернового пола. Уточнить по месту.
- Все размеры даны для справки. Корректировки по месту.

|                                     |    |   |
|-------------------------------------|----|---|
| Лист:                               | 3  | Обмерный план.<br>М 1:45                              |
| Кол-во листов:                      | 48 |   |
| Елена Шакирова<br>8 (960) 399-19-09 |    | Рабочая документация. Квартира.<br>Площадь 71,81 кв.м |

## План демонтируемых конструкций.

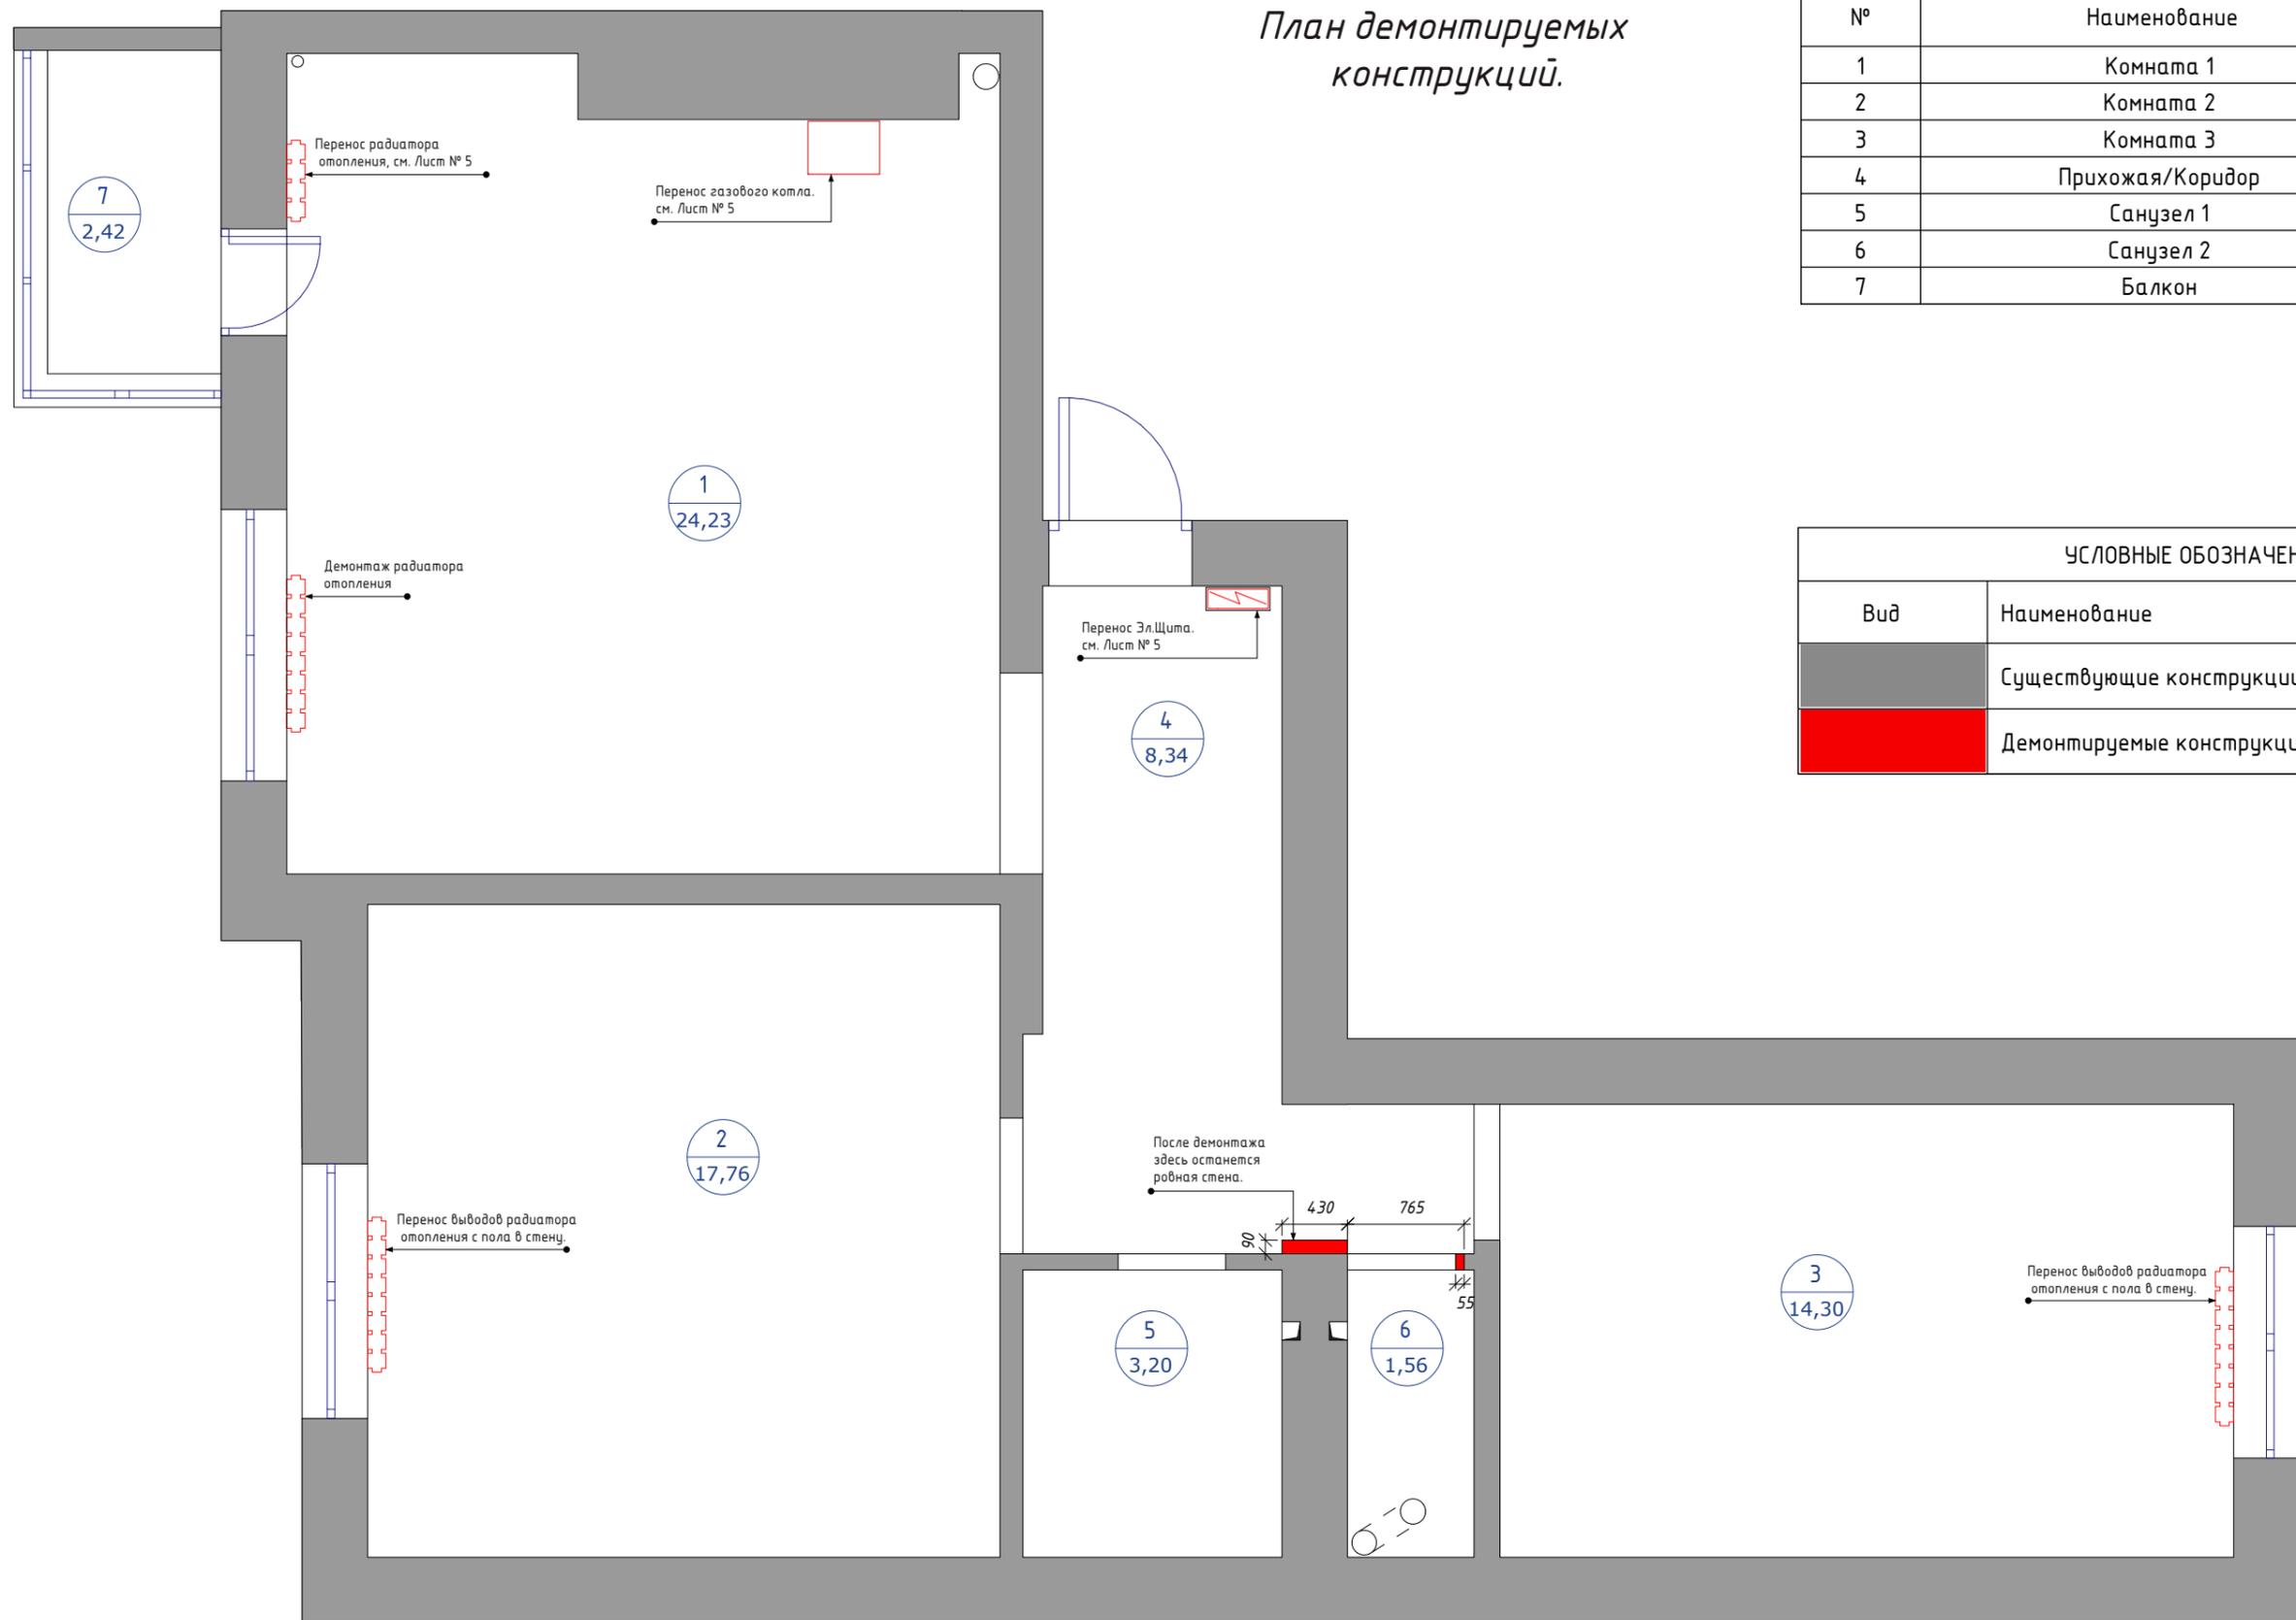


| ЭКСПЛИКАЦИЯ ПОМЕЩЕНИЯ |                  |            |
|-----------------------|------------------|------------|
| №                     | Наименование     | Площадь м2 |
| 1                     | Комната 1        | 24,23      |
| 2                     | Комната 2        | 17,76      |
| 3                     | Комната 3        | 14,30      |
| 4                     | Прихожая/Коридор | 8,34       |
| 5                     | Санузел 1        | 3,20       |
| 6                     | Санузел 2        | 1,56       |
| 7                     | Балкон           | 2,42       |

| УСЛОВНЫЕ ОБОЗНАЧЕНИЯ |                           |
|----------------------|---------------------------|
| Вид                  | Наименование              |
|                      | Существующие конструкции  |
|                      | Демонтируемые конструкции |

**ПРИМЕЧАНИЕ:**  
 1. Все размеры даны для справки. Корректировки по месту.  
 2. Все высоты даны от высоты чистого пола.  
 3. Выводы всех радиаторов отопления перенести с пола в стену.

|                                     |    |   |
|-------------------------------------|----|---|
| Лист:                               | 4  | План демонтируемых конструкций<br>М 1:45              |
| Кол-во листов:                      | 48 |   |
| Елена Шакирова<br>8 (960) 399-19-09 |    | Рабочая документация. Квартира.<br>Площадь 71,81 кв.м |



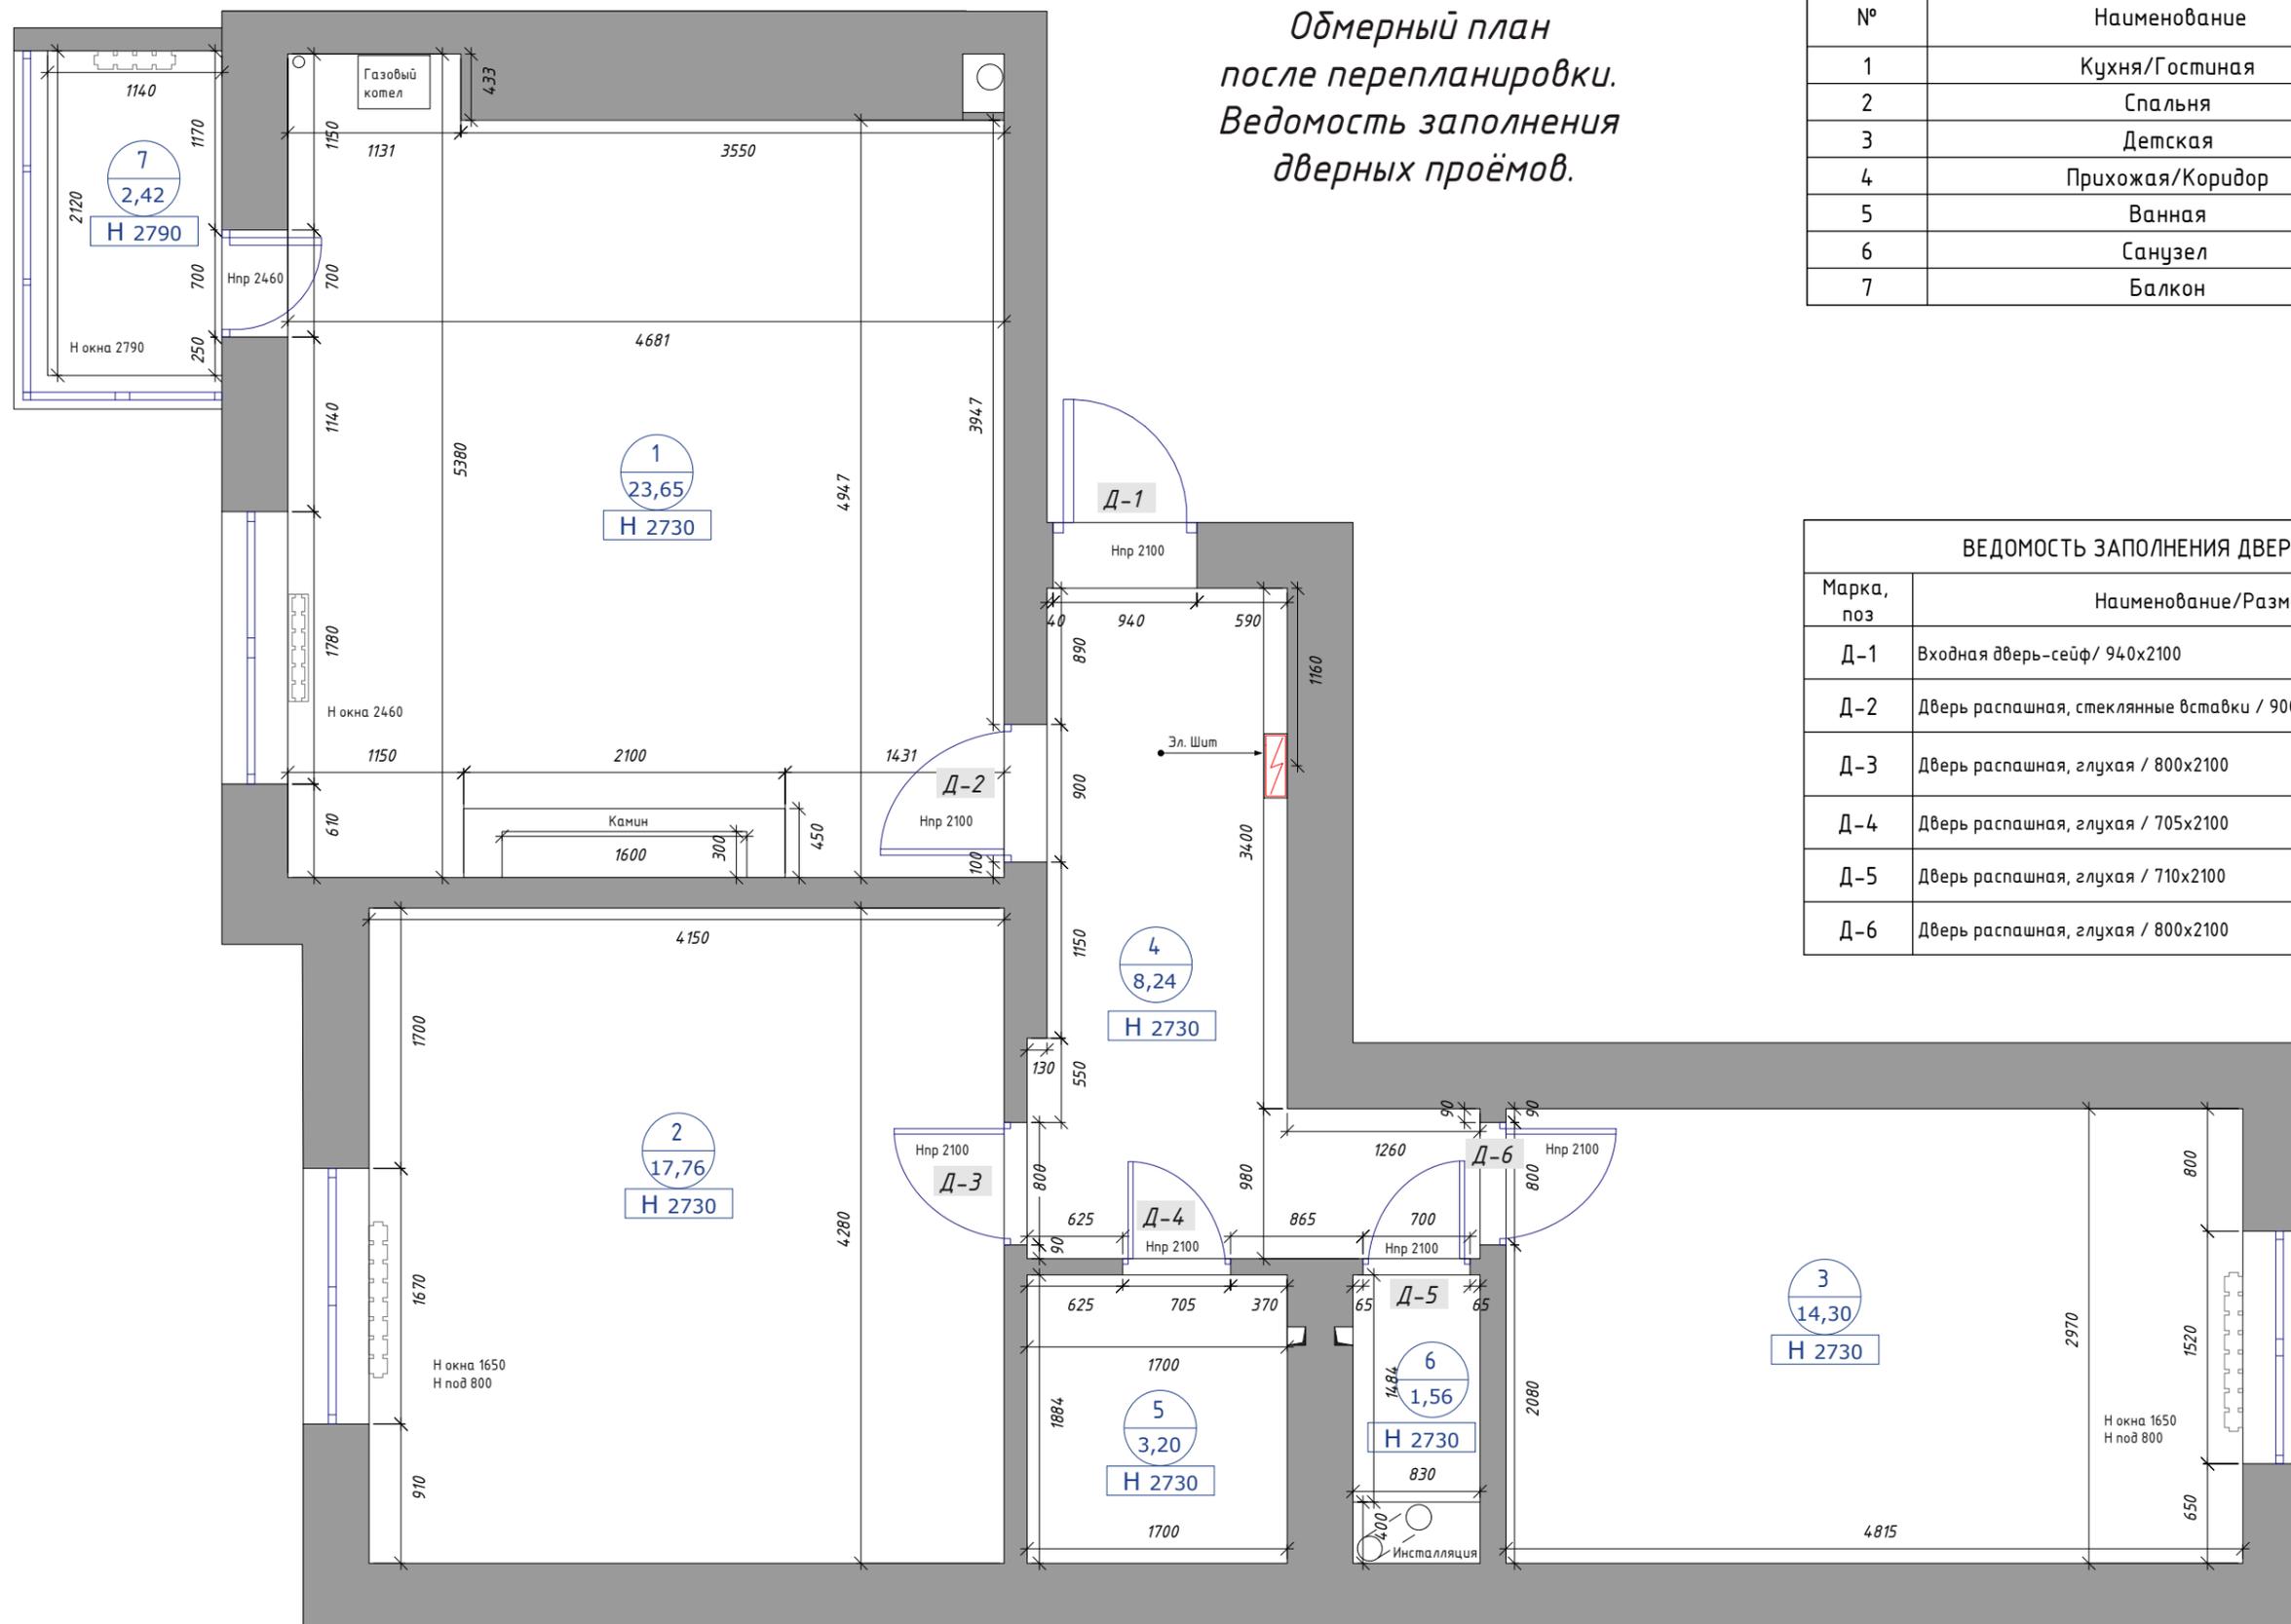

Обмерный план  
после перепланировки.  
Ведомость заполнения  
дверных проёмов.


| ЭКСПЛИКАЦИЯ ПОМЕЩЕНИЯ |                  |            |
|-----------------------|------------------|------------|
| №                     | Наименование     | Площадь м2 |
| 1                     | Кухня/Гостиная   | 23,65      |
| 2                     | Спальня          | 17,76      |
| 3                     | Детская          | 14,30      |
| 4                     | Прихожая/Коридор | 8,24       |
| 5                     | Ванная           | 3,20       |
| 6                     | Санузел          | 1,23       |
| 7                     | Балкон           | 2,42       |

| ВЕДОМОСТЬ ЗАПОЛНЕНИЯ ДВЕРНЫХ ПРОЕМОВ |  |
|--------------------------------------|--|
| Марка, поз                           | Наименование/Размер проема, мм                 |
| Д-1                                  | Входная дверь-сейф/ 940x2100                   |
| Д-2                                  | Дверь распашная, стеклянные вставки / 900x2100 |
| Д-3                                  | Дверь распашная, глухая / 800x2100             |
| Д-4                                  | Дверь распашная, глухая / 705x2100             |
| Д-5                                  | Дверь распашная, глухая / 710x2100             |
| Д-6                                  | Дверь распашная, глухая / 800x2100             |

**ПРИМЕЧАНИЕ:**  
 1. Все размеры даны для справки. Корректировки по месту.  
 2. Все высоты даны от нулевой отметки.  
 3. Перед заказом и установкой дверей следует еще раз замерить дверные проемы.

|                                     |    |   |
|-------------------------------------|----|---|
| Лист:                               | 6  | Обмерный план после перепланировки.<br>Ведомость заполнения дверных проемов. М 1:45 |
| Кол-во листов:                      | 48 |   |
| Елена Шакирова<br>8 (960) 399-19-09 |    | Рабочая документация. Квартира.<br>Площадь 71,81 кв.м                               |

План расстановки мебели,  
оборудования и сантехники.

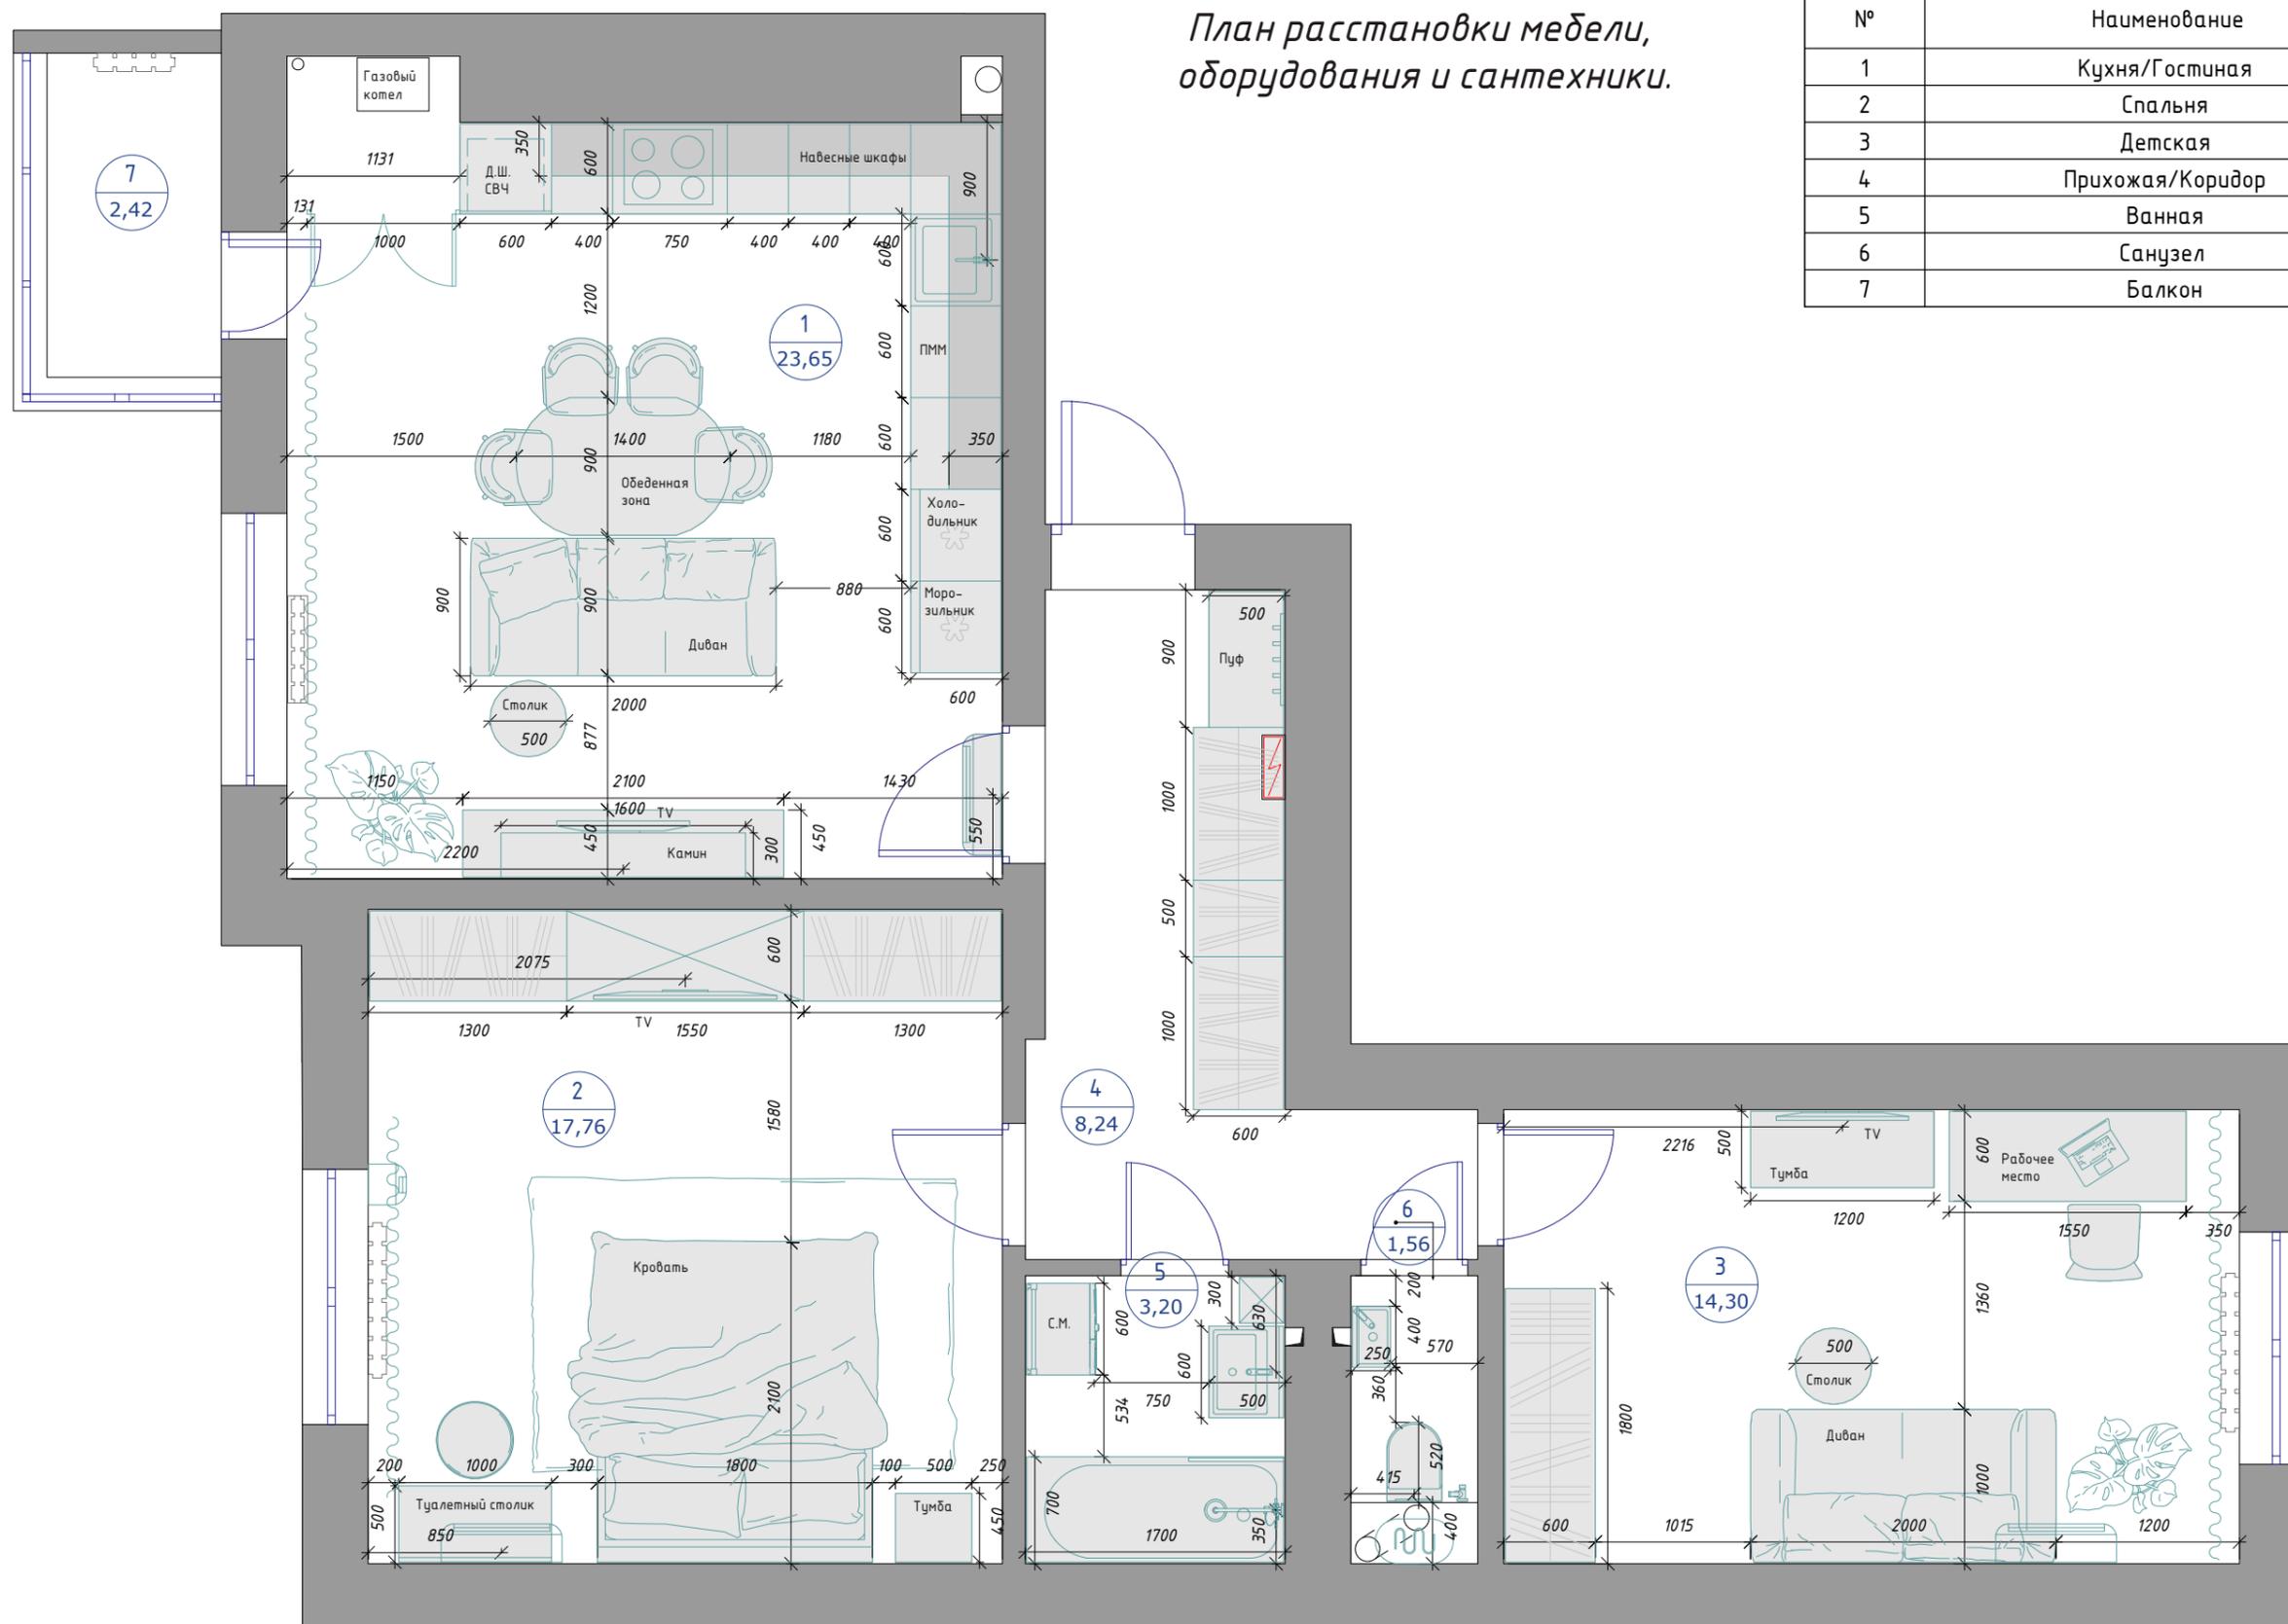

ЭКСПЛИКАЦИЯ ПОМЕЩЕНИЯ


| № | Наименование     | Площадь м2 |
|---|------------------|------------|
| 1 | Кухня/Гостиная   | 23,65      |
| 2 | Спальня          | 17,76      |
| 3 | Детская          | 14,30      |
| 4 | Прихожая/Коридор | 8,24       |
| 5 | Ванная           | 3,20       |
| 6 | Санузел          | 1,23       |
| 7 | Балкон           | 2,42       |

ПРИМЕЧАНИЕ:

1. Все размеры даны для справки, корректировки по месту.
2. Все высоты даны от высоты чистого пола.
3. Изготовление мебели производится только после обмеров и согласования с фирмой-изготовителем.
4. Фирму-изготовителя и конструктивно-технические данные мебели согласовать отдельно.

|                                     |    |   |
|-------------------------------------|----|---|
| Лист:                               | 7  | План расстановки мебели и оборудования.<br>М 1:45     |
| Кол-во листов:                      | 48 |   |
| Елена Шакирова<br>8 (960) 399-19-09 |    | Рабочая документация. Квартира.<br>Площадь 71,81 кв.м |

План напольных покрытий.

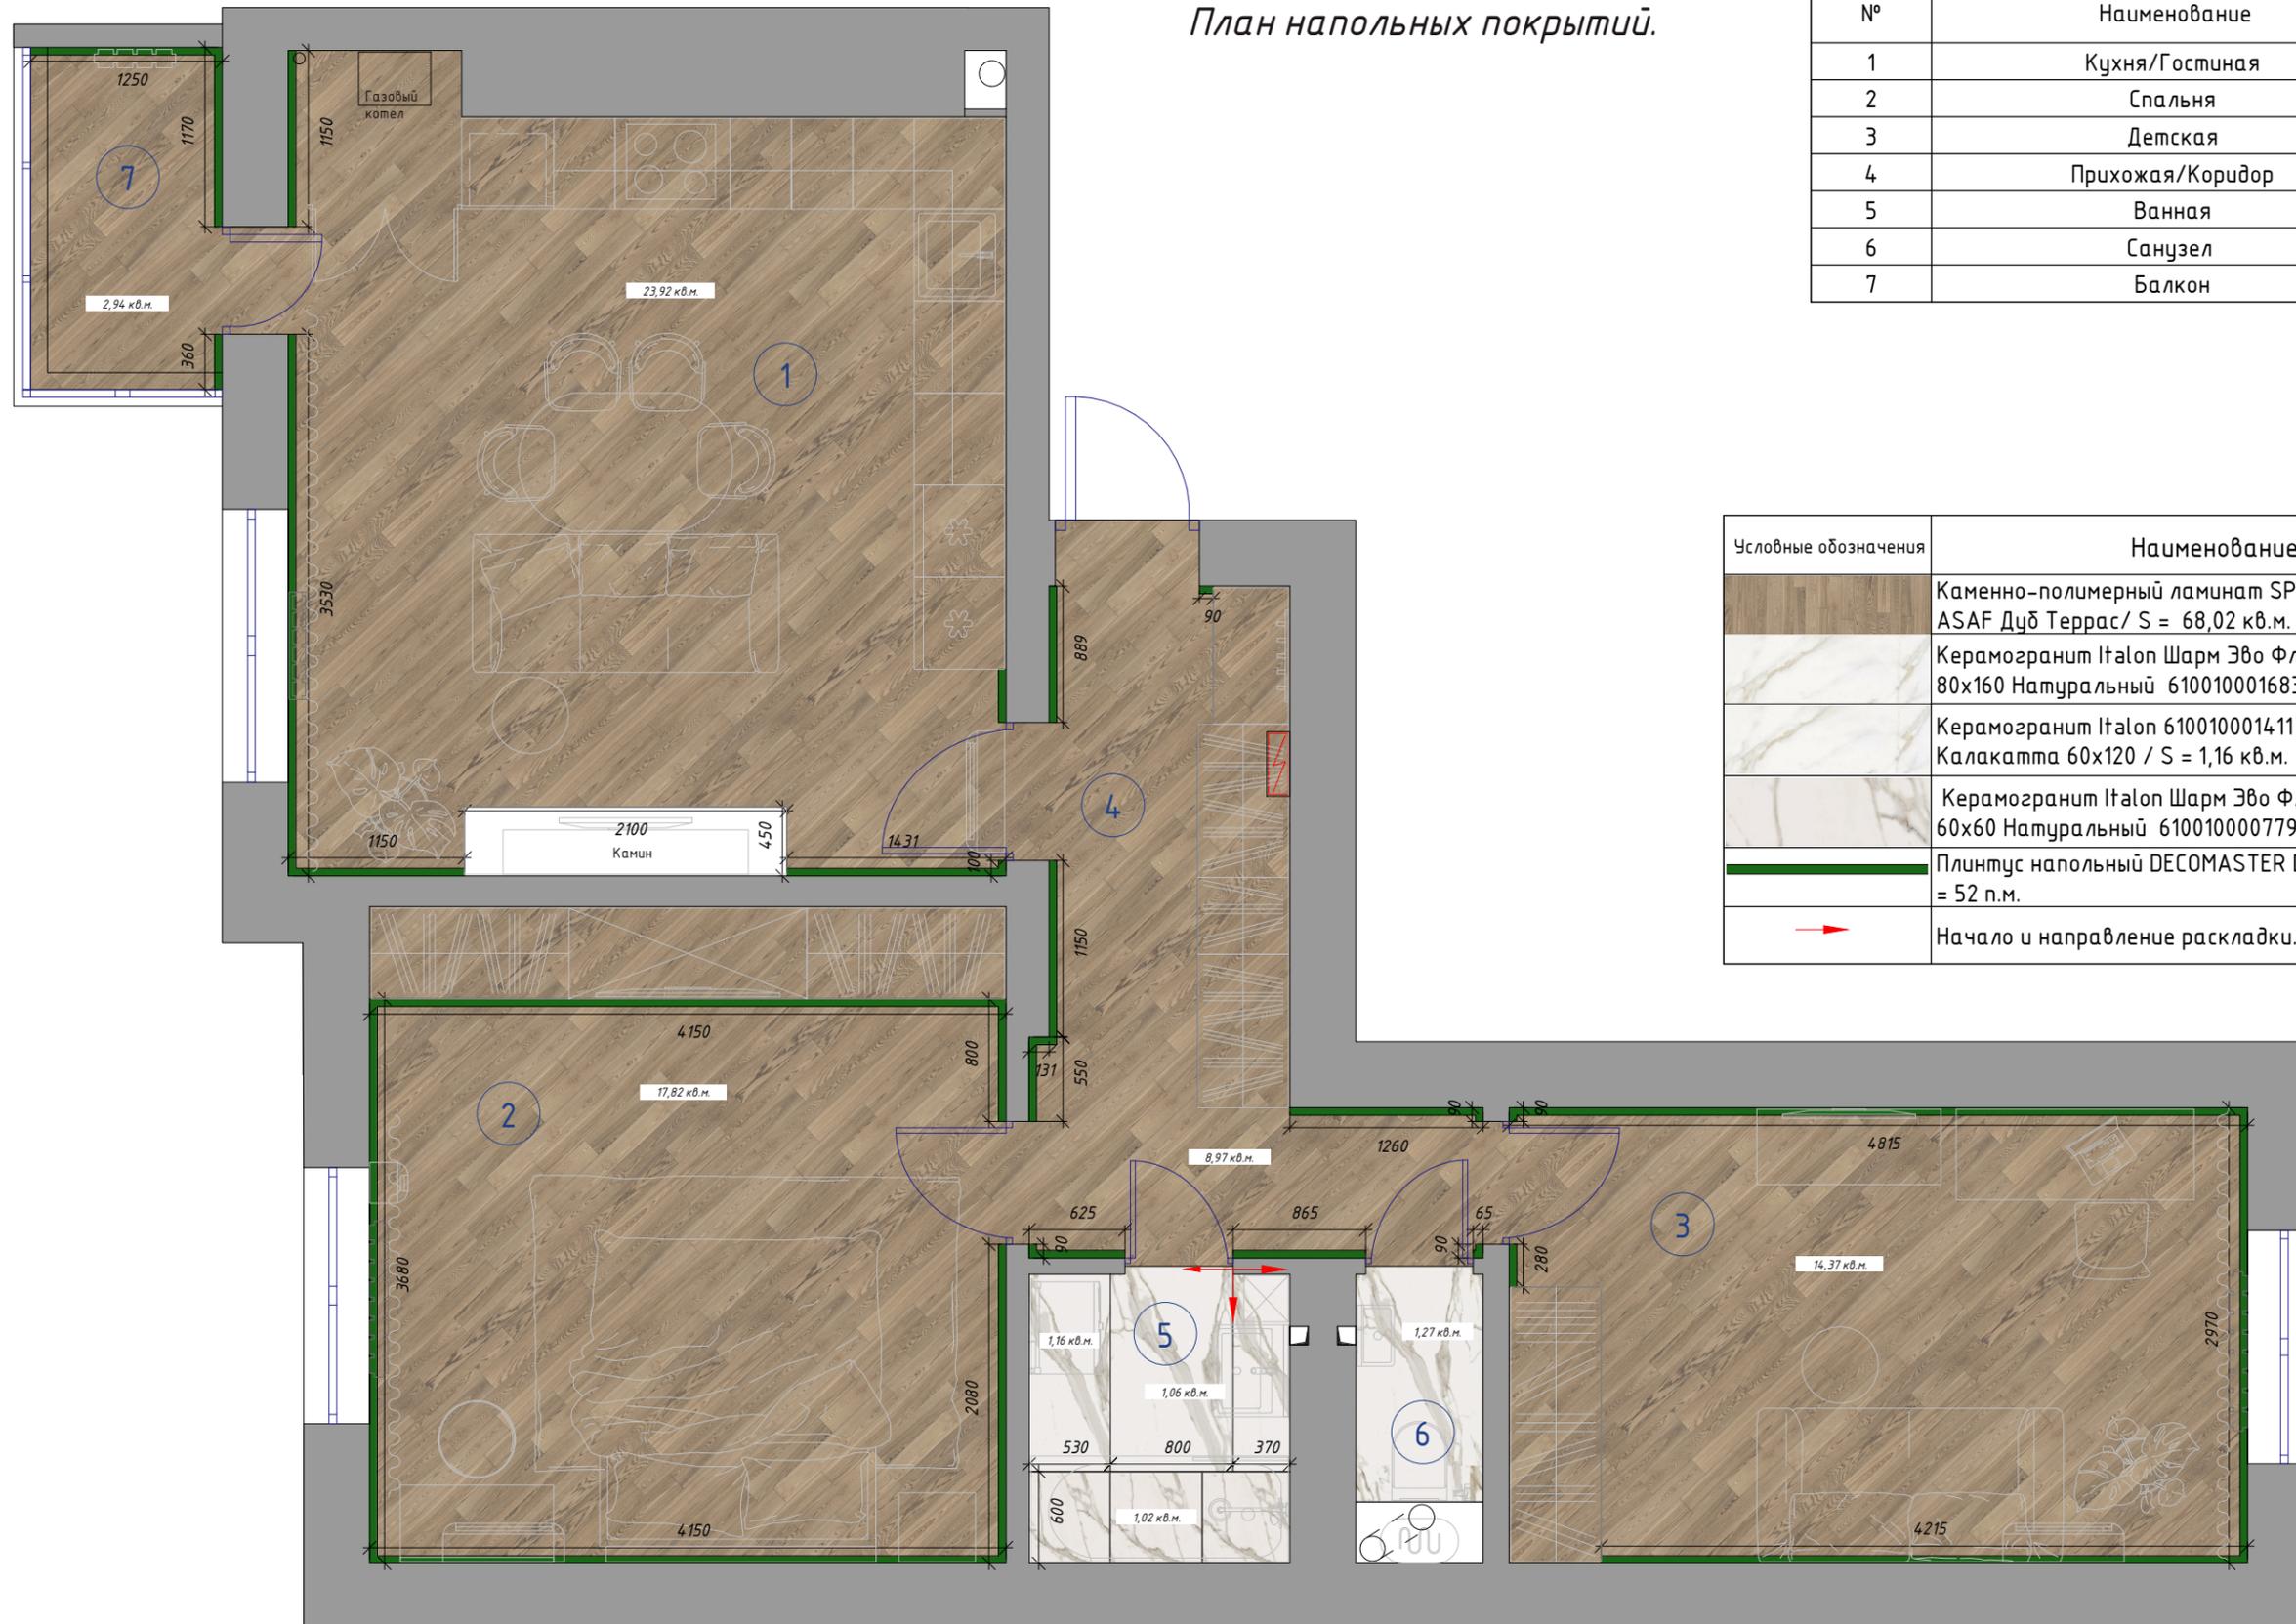


| ЭКСПЛИКАЦИЯ ПОМЕЩЕНИЯ |                  |            |
|-----------------------|------------------|------------|
| №                     | Наименование     | Площадь м2 |
| 1                     | Кухня/Гостиная   | 23,65      |
| 2                     | Спальня          | 17,76      |
| 3                     | Детская          | 14,30      |
| 4                     | Прихожая/Коридор | 8,24       |
| 5                     | Ванная           | 3,20       |
| 6                     | Санузел          | 1,23       |
| 7                     | Балкон           | 2,42       |

| Условные обозначения | Наименование / кол-во.  |
|----------------------|---|
|                      | Каменно-полимерный ламинат SPC ART STONE AIRY 16+ ASAF Дуб Террас / S = 68,02 кв.м.                   |
|                      | Керамогранит Italon Шарм Эво Флор Проджект Калакатта 80x160 Натуральный 610010001683 / S = 1,06 кв.м. |
|                      | Керамогранит Italon 610010001411 Шарм Эво Флор Проджект Калакатта 60x120 / S = 1,16 кв.м.             |
|                      | Керамогранит Italon Шарм Эво Флор Проджект Калакатта 60x60 Натуральный 610010000779 / S = 1,02 кв.м.  |
|                      | Плинтус напольный DECOMASTER D105DM (107*12*2000мм). / L = 52 п.м.                                    |
|                      | Начало и направление раскладки.   |

**ПРИМЕЧАНИЕ:**  
 1. Все размеры даны для справки. Уточнить по месту.  
 2. Площадь материалов дана без запаса, с учетом порогов.  
 3. Переходы между различными напольными покрытиями выполняются под дверным полотном.

|                                     |    |   |
|-------------------------------------|----|---|
| Лист:                               | 8  | План напольных покрытий.<br>М 1:45                    |
| Кол-во листов:                      | 48 |   |
| Елена Шакирова<br>8 (960) 399-19-09 |    | Рабочая документация. Квартира.<br>Площадь 71,81 кв.м |

План отопительно-нагревательных устройств, вентиляции и кондиционирования.

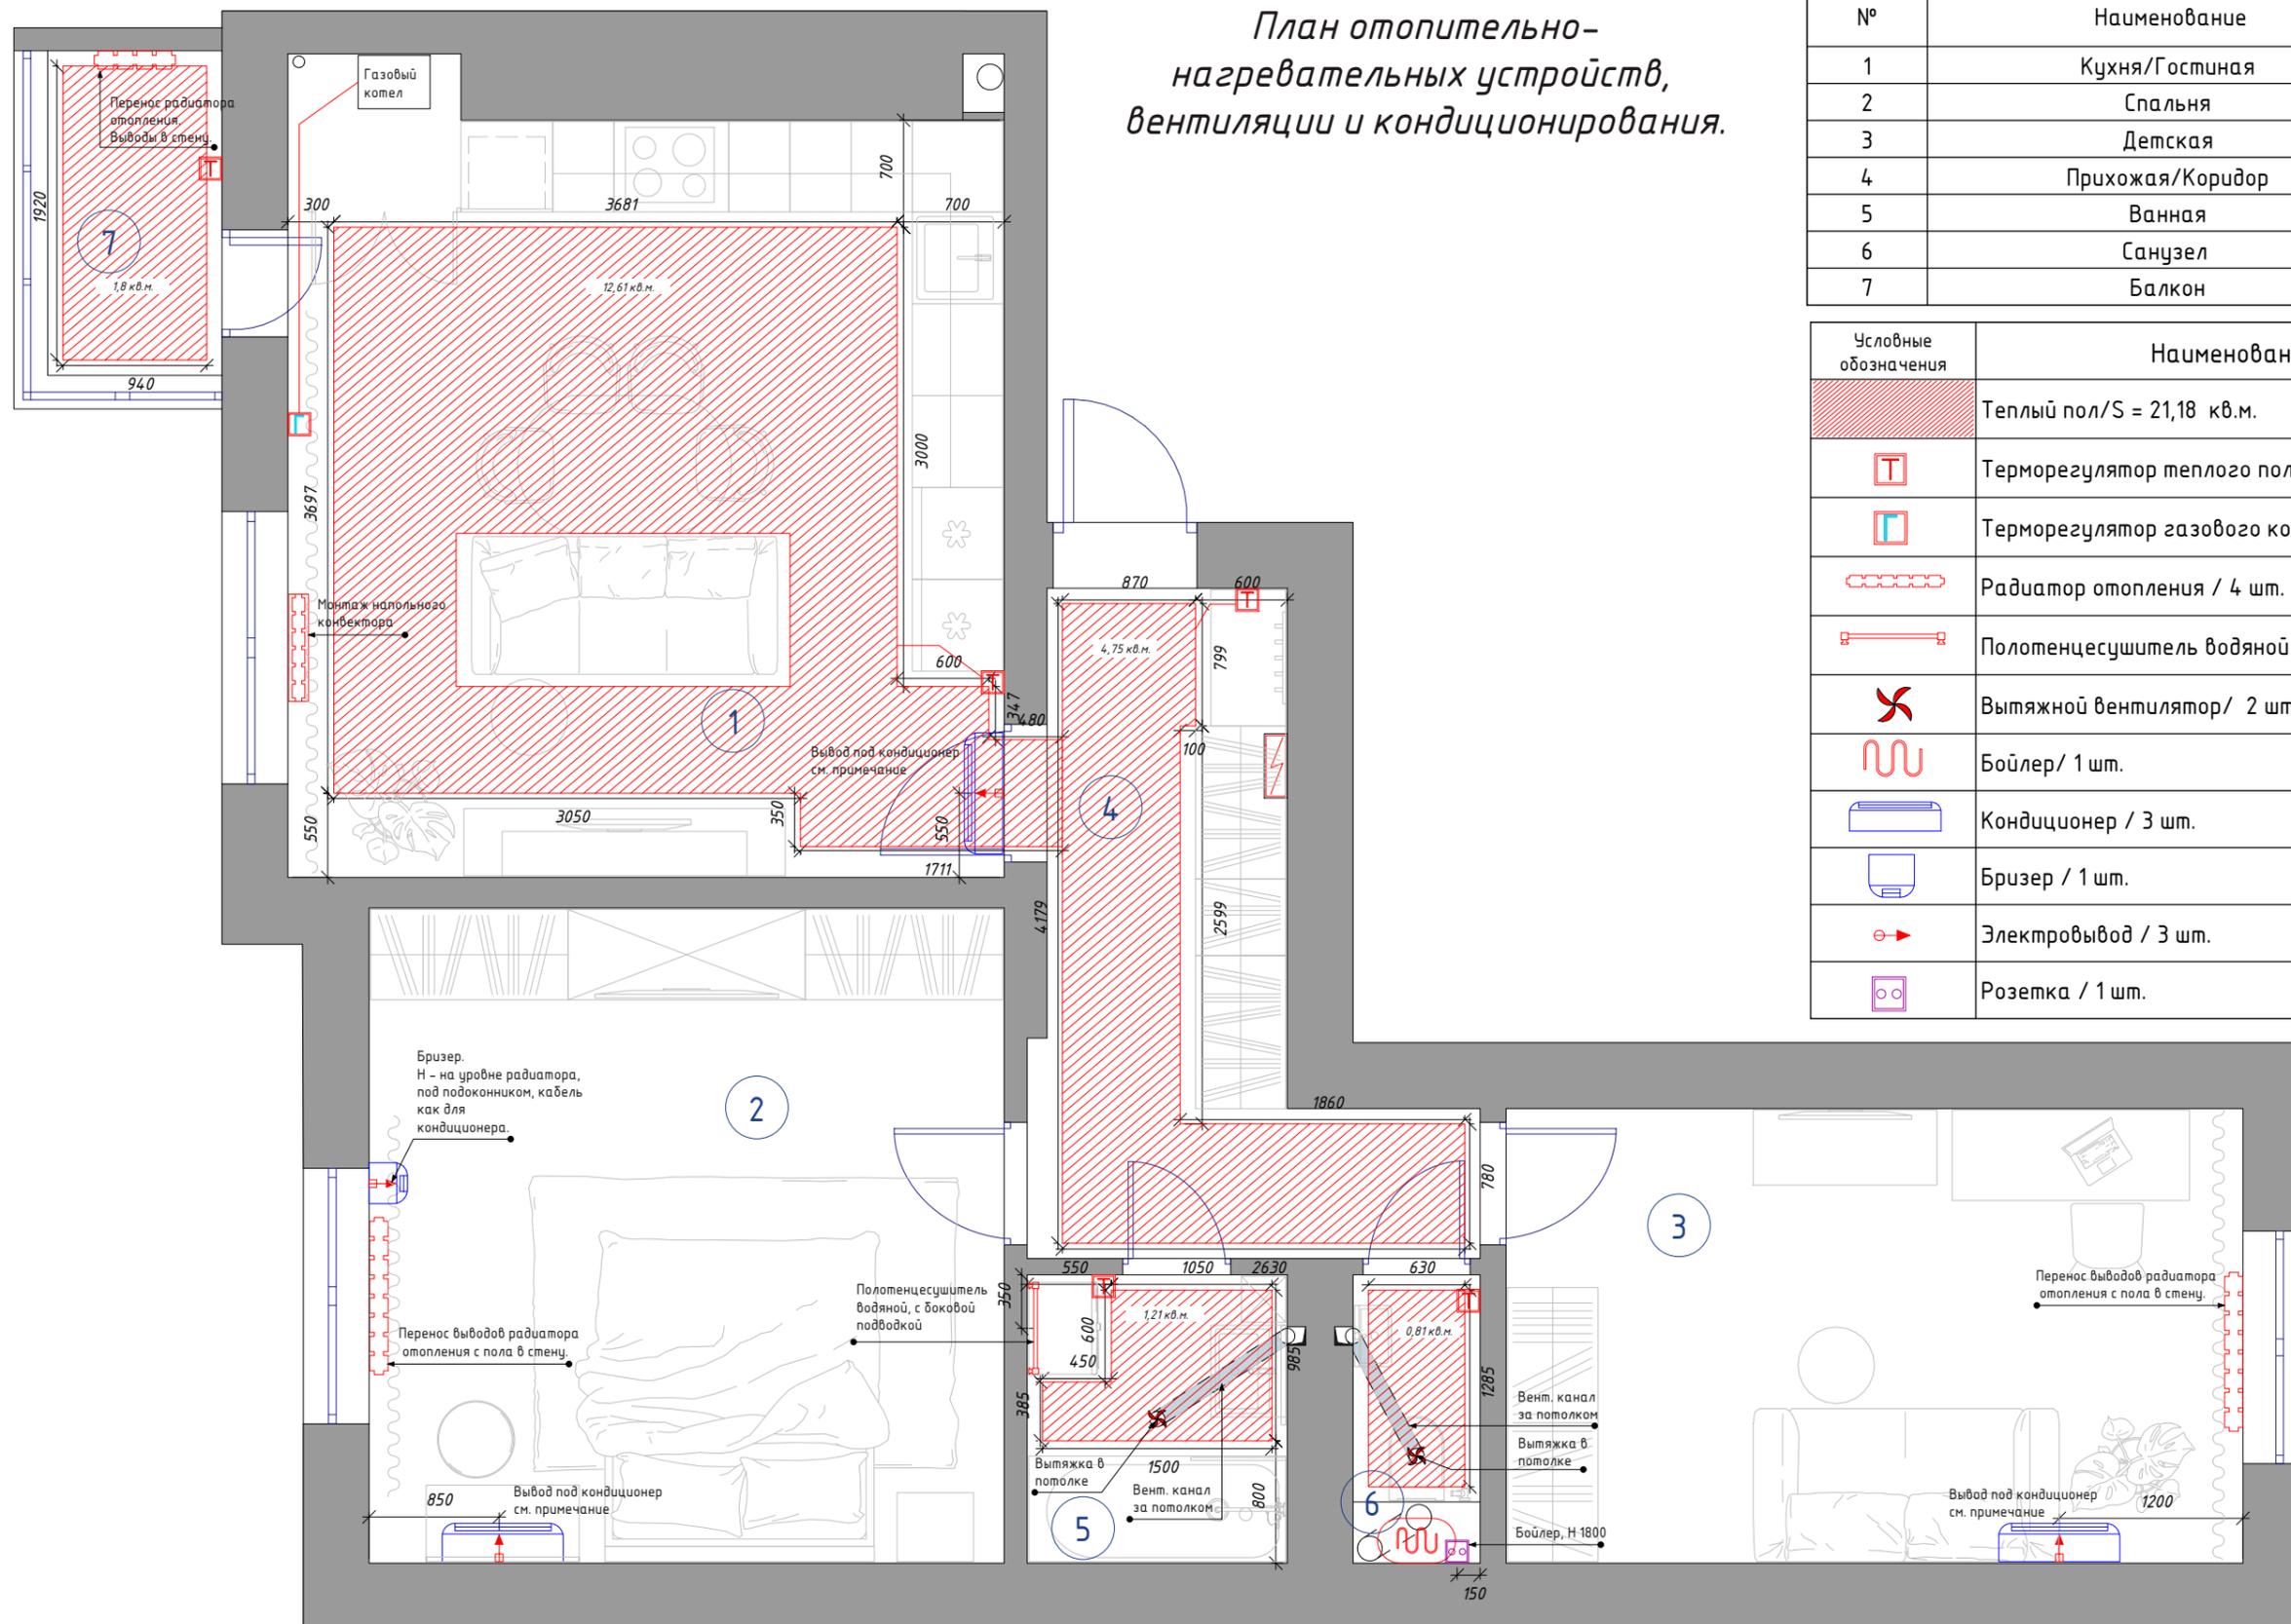

ЭКСПЛИКАЦИЯ ПОМЕЩЕНИЯ


| № | Наименование     | Площадь м2 |
|---|------------------|------------|
| 1 | Кухня/Гостиная   | 23,65      |
| 2 | Спальня          | 17,76      |
| 3 | Детская          | 14,30      |
| 4 | Прихожая/Коридор | 8,24       |
| 5 | Ванная           | 3,20       |
| 6 | Санузел          | 1,23       |
| 7 | Балкон           | 2,42       |

| Условные обозначения | Наименование / кол-во.               |
|----------------------|--------------------------------------|
|                      | Теплый пол/S = 21,18 кв.м.           |
|                      | Терморегулятор теплого пола/ 5 шт.   |
|                      | Терморегулятор газового котла / 1шт. |
|                      | Радиатор отопления / 4 шт.           |
|                      | Полотенцесушитель водяной / 1 шт.    |
|                      | Вытяжной вентилятор/ 2 шт.           |
|                      | Бойлер/ 1 шт.                        |
|                      | Кондиционер / 3 шт.                  |
|                      | Бризер / 1 шт.                       |
|                      | Электровывод / 3 шт.                 |
|                      | Розетка / 1 шт.                      |

- ПРИМЕЧАНИЕ:**
1. Площадь материалов дана без запаса.
  2. Все размеры даны для справки, корректировки по месту.
  3. Конфигурацию теплого пола уточнить после выбора мебели и сантехнического оборудования.
  4. Границы расположения теплого пола удалены от мебели и прочих напольных конструкций на 100 мм, если нет других указаний.
  5. Регуляторы теплого пола (РТП) установить на высоте 900 мм по центру РТП от чистого пола, если не указана другая высота.
  6. Придачу регуляторов теплого пола см. "План розеток и выключателей" Лист № 13.
  7. Высоту вывода под кондиционер согласовать со специалистом по климату.

|                                     |    |   |
|-------------------------------------|----|---|
| Лист:                               | 9  | План отопительно-нагревательных устройств, вентиляции и кондиционирования. М 1:45 |
| Кол-во листов:                      | 48 |   |
| Елена Шакирова<br>8 (960) 399-19-09 |    | Рабочая документация. Квартира.<br>Площадь 71,81 кв.м                             |

План потолков.

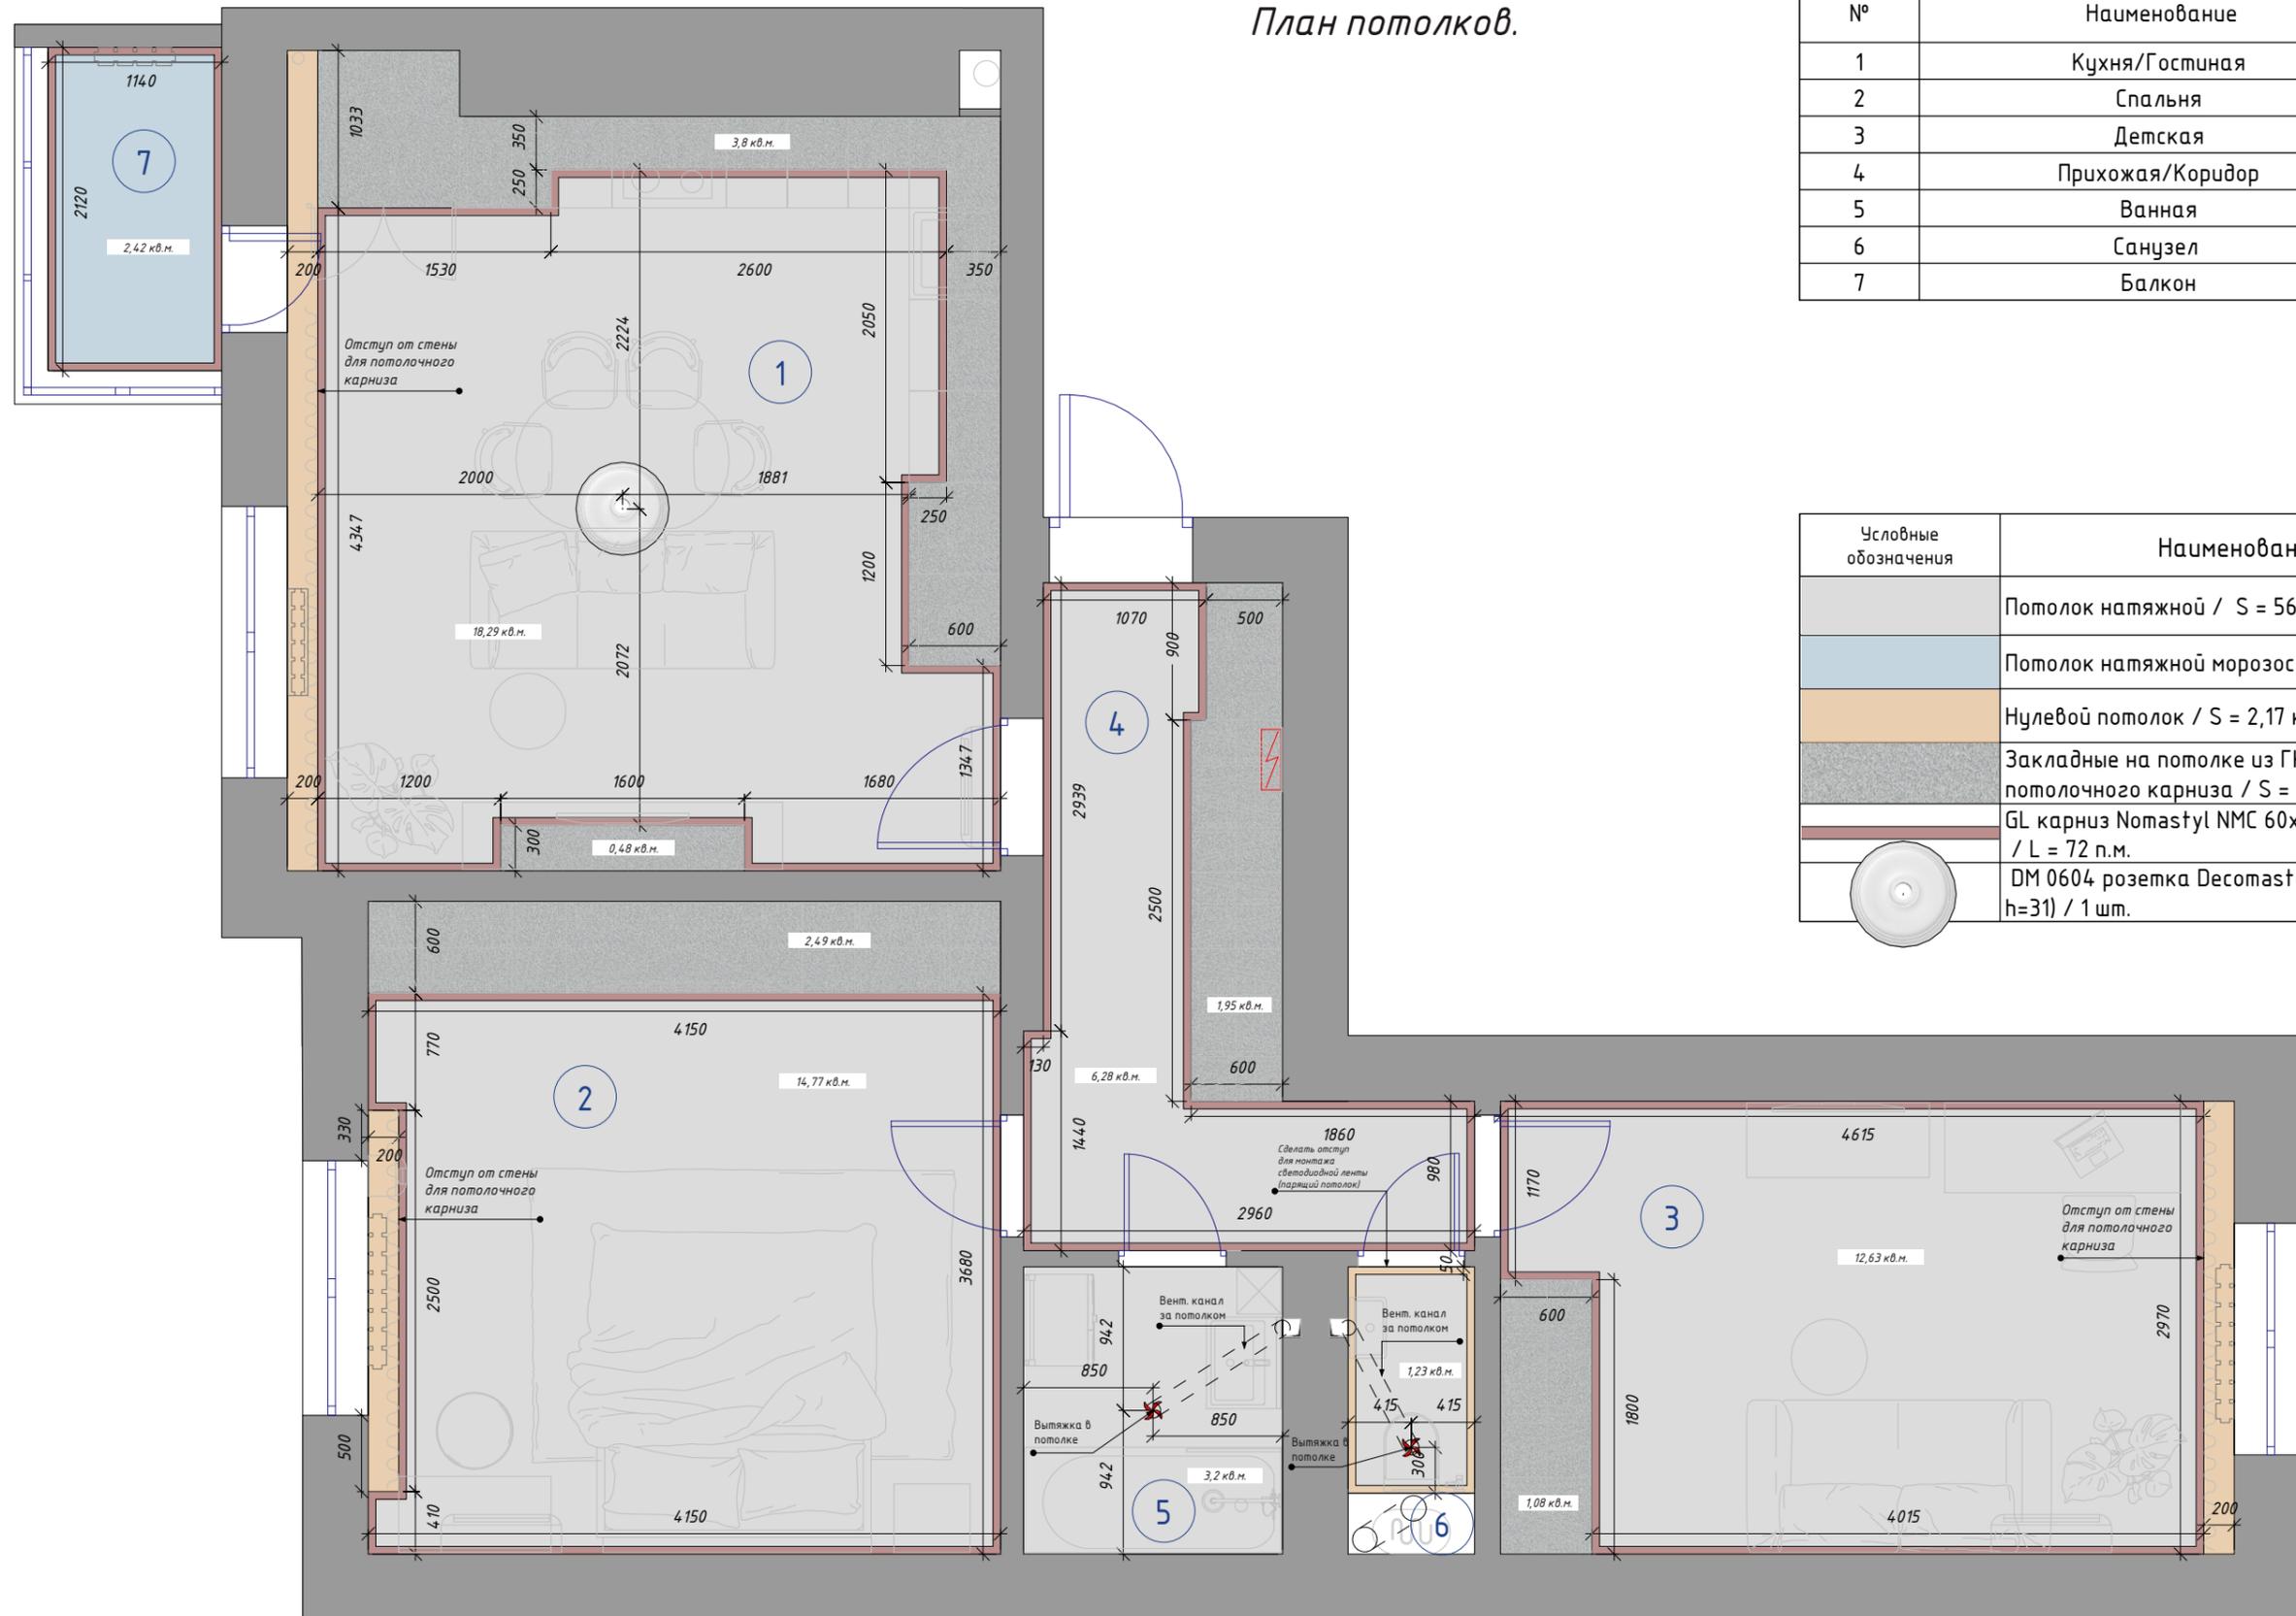

ЭКСПЛИКАЦИЯ ПОМЕЩЕНИЯ

| № | Наименование     | Площадь м2 |
|---|------------------|------------|
| 1 | Кухня/Гостиная   | 23,65      |
| 2 | Спальня          | 17,76      |
| 3 | Детская          | 14,30      |
| 4 | Прихожая/Коридор | 8,24       |
| 5 | Ванная           | 3,20       |
| 6 | Санузел          | 1,23       |
| 7 | Балкон           | 2,42       |

| Условные обозначения | Наименование / кол-во.   |
|----------------------|--|
|                      | Потолок натяжной / S = 56,41 кв.м.   |
|                      | Потолок натяжной морозостойкий / S = 2,42 кв.м.                                |
|                      | Нулевой потолок / S = 2,17 кв.м.   |
|                      | Закладные на потолке из ГКЛ на высоту 85мм потолочного карниза / S = 9,8 кв.м. |
|                      | GL карниз Nomastyl NMC 60x85x2000 мм / L = 72 п.м.                             |
|                      | DM 0604 розетка Decomaster (размер Ш 610 вн.Ш 97 h=31) / 1 шт.                 |

**ПРИМЕЧАНИЕ:**  
 1. Все размеры даны для справки. Уточнить по месту.  
 2. Площадь материалов дана без запаса.  
 3. Закладные опускаются на высоту опускания потолка + высота карниза. Размеры закладных уточнить после согласования модели и глубины шкафов.  
 4. Высота опускания потолка во всех помещениях 100мм, в Ванной, Санузле и на Балконе высоту опускания потолка определить по месту.

|                                     |    |   |
|-------------------------------------|----|---|
| Лист:                               | 10 | План потолков.<br>М 1:45                              |
| Кол-во листов:                      | 48 |   |
| Елена Шакирова<br>8 (960) 399-19-09 |    | Рабочая документация. Квартира.<br>Площадь 71,81 кв.м |

## План осветительных устройств.



| ЭКСПЛИКАЦИЯ ПОМЕЩЕНИЯ |                  |            |
|-----------------------|------------------|------------|
| №                     | Наименование     | Площадь м2 |
| 1                     | Кухня/Гостиная   | 23,65      |
| 2                     | Спальня          | 17,76      |
| 3                     | Детская          | 14,30      |
| 4                     | Прихожая/Коридор | 8,24       |
| 5                     | Ванная           | 3,20       |
| 6                     | Санузел          | 1,23       |
| 7                     | Балкон           | 2,42       |


| Условные обозначения | Наименование / кол-во.   |
|----------------------|--|
|                      | 1. Люстра подвесная Citilux Рига CL437183 Бронза. Потолочная розетка. DM 0604 Decomaster (размер Ш 610 Вн.Ш 97 h=31) / 1 шт. |
|                      | 2. Подвесная люстра Freya FR2016PL-08BZ Alessandra / 1 шт.   |
|                      | 3. Люстра Arte Bruno A8286SP-3AB / 1 шт.   |
|                      | 4. Люстра Milena FR5679PL-05N / 1 шт.  |
|                      | 5. Светильник точечный встраиваемый Lightstar Teso fix 11071 зеленая бронза / 18 шт.   |
|                      | 6. Бра Trattoria A5664AP-1AB / 2 шт.   |
|                      | 7. Бра Crystal Lux MIRACLE AP1 BRONZE 2490/401 / 2 шт.   |
|                      | 8. Бра Arte Lamp A7009AP-1AB LETTURA / 2 шт.   |
|                      | 9. Бра Crystal Lux ARMANDO AP12 CHROME / 2 шт.   |
|                      | LED подсветка / подсчет произвести на месте.   |
|                      | Вытяжной потолочный вентилятор / 2шт.  |

### ПРИМЕЧАНИЕ:

1. Все размеры даны для справки. Корректировка по месту.
2. Все привязки и размеры даны в мм от уровня чистого пола, если не указано иное.
3. Установка осветительного оборудования и электрики производится только после согласования с электриком или гл. инженером проекта.

|                                     |    |   |
|-------------------------------------|----|---|
| Лист:                               | 11 | План осветительных устройств.<br>М 1:45               |
| Кол-во листов:                      | 48 |   |
| Елена Шакирова<br>8 (960) 399-19-09 |    | Рабочая документация. Квартира.<br>Площадь 71,81 кв.м |

## План выключателей и групп освещения.

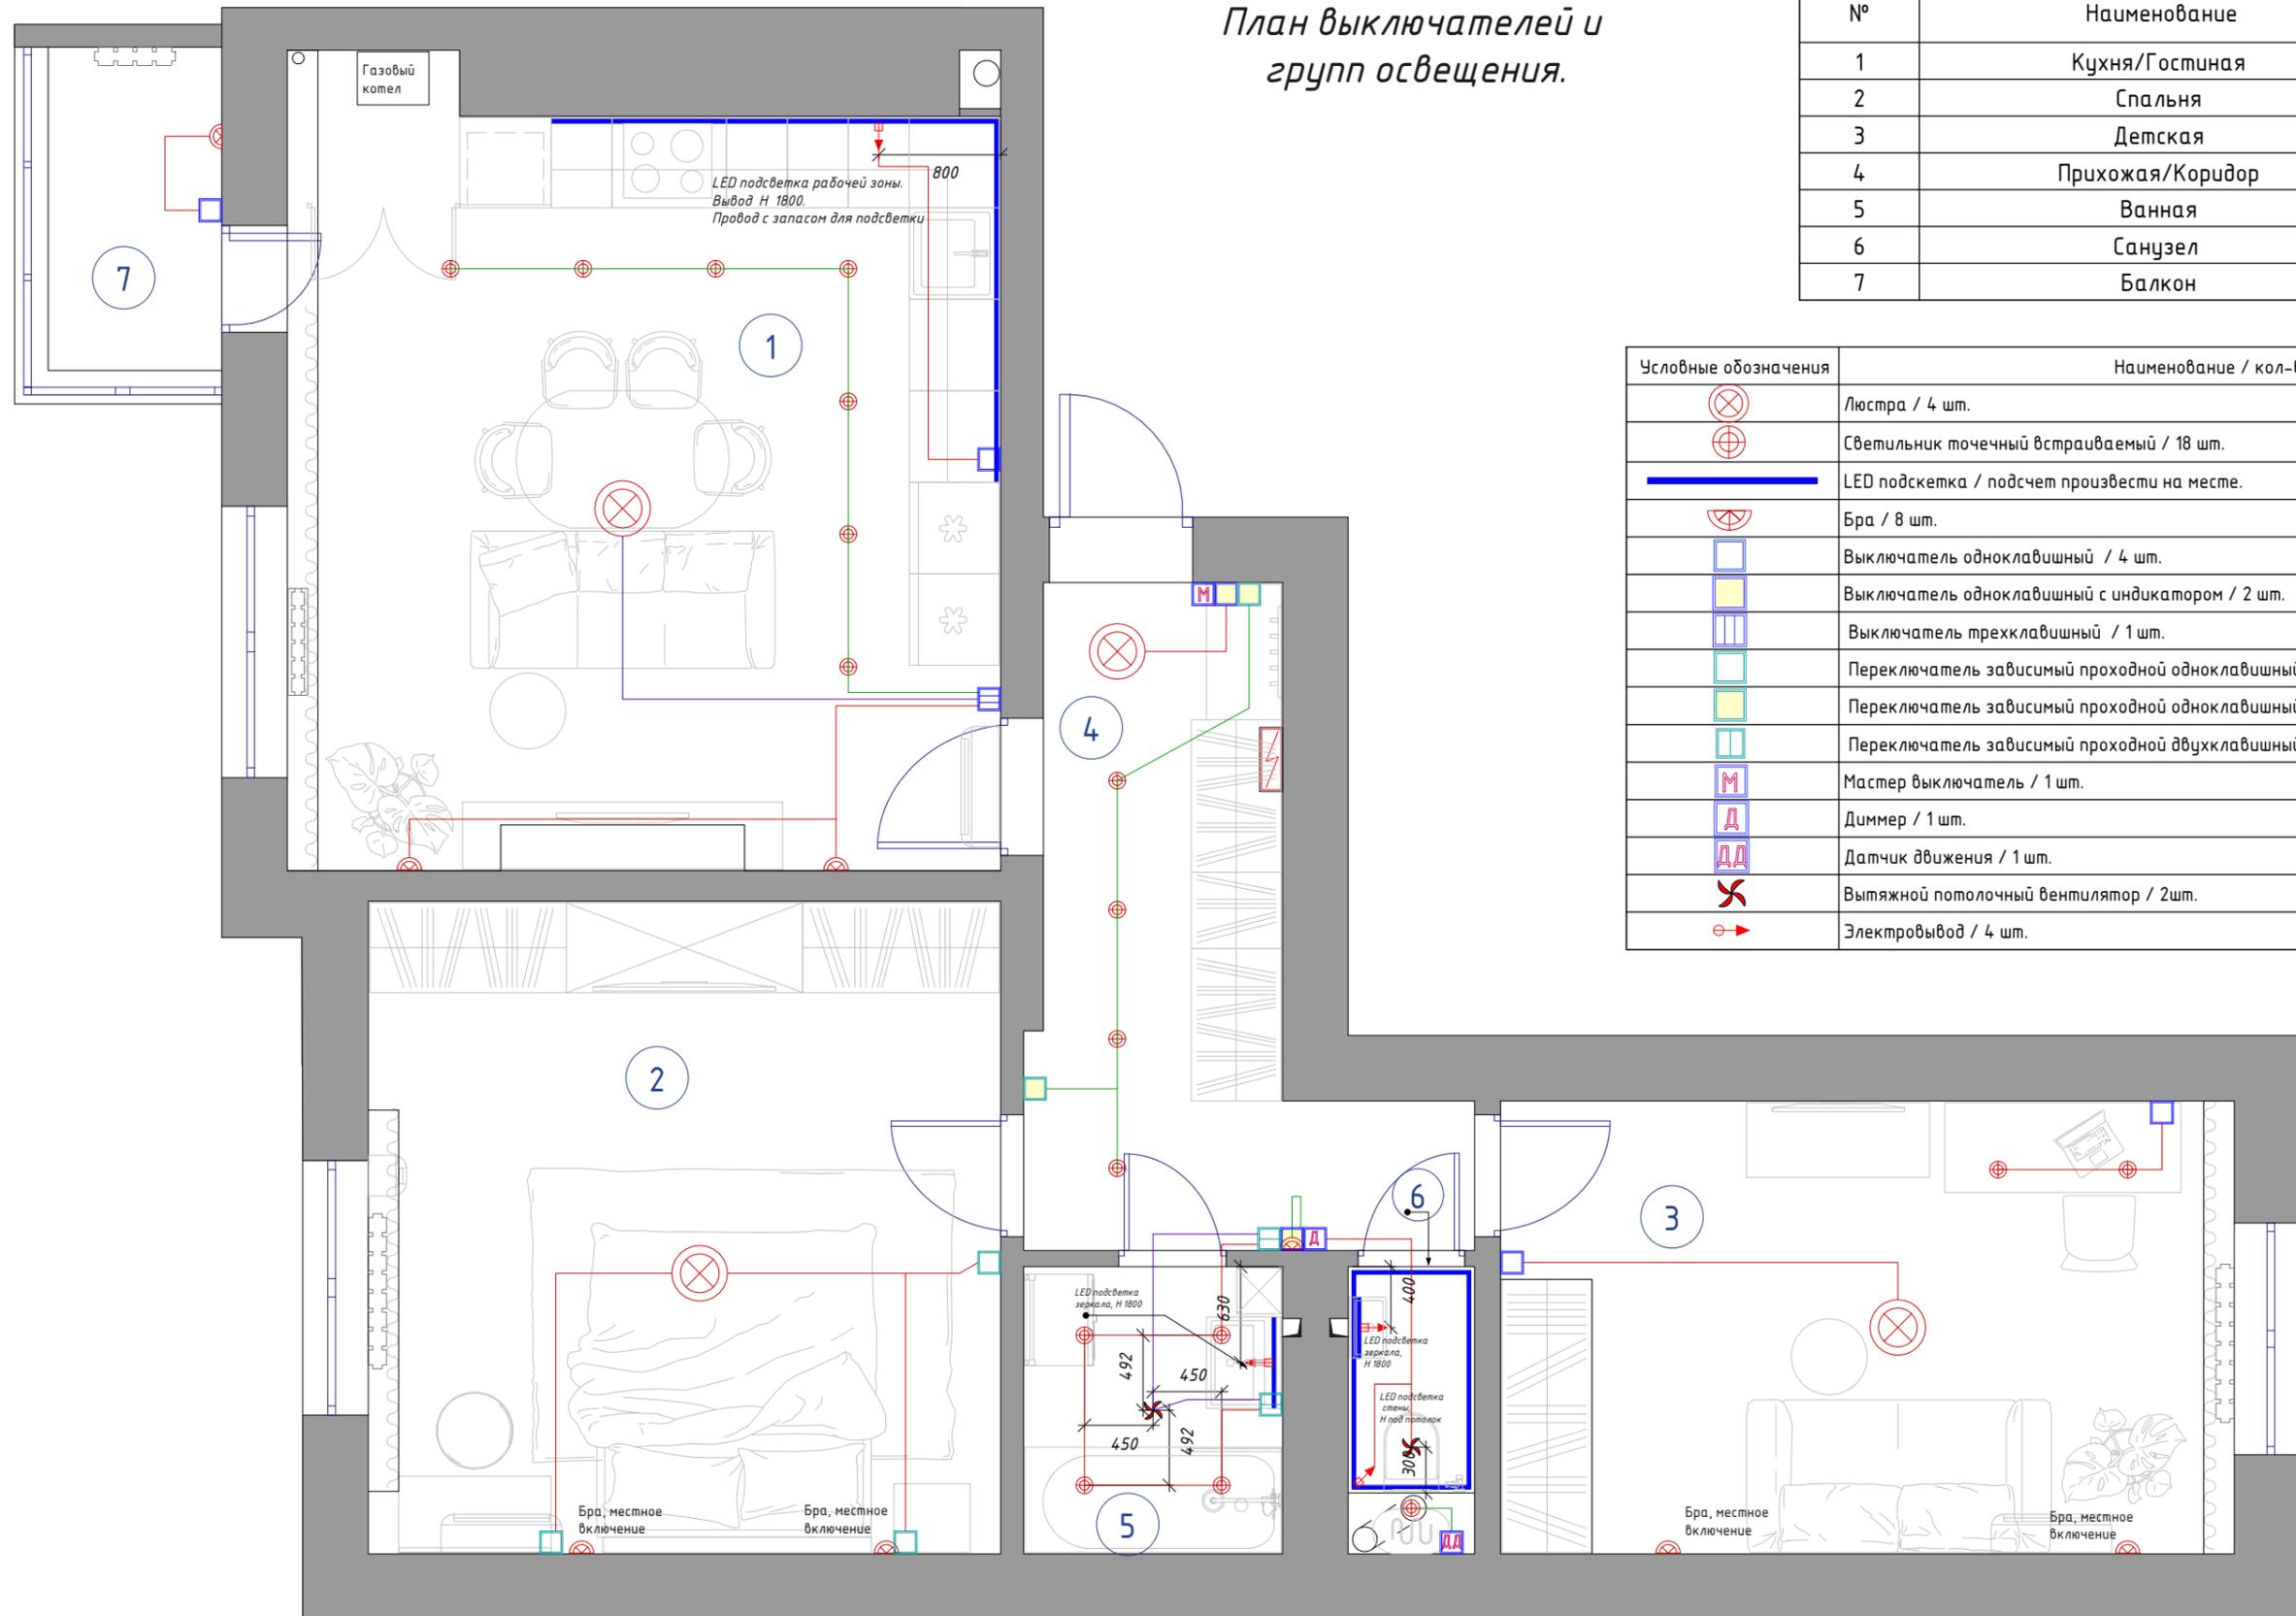

| ЭКСПЛИКАЦИЯ ПОМЕЩЕНИЯ |                  |            |
|-----------------------|------------------|------------|
| №                     | Наименование     | Площадь м2 |
| 1                     | Кухня/Гостиная   | 23,65      |
| 2                     | Спальня          | 17,76      |
| 3                     | Детская          | 14,30      |
| 4                     | Прихожая/Коридор | 8,24       |
| 5                     | Ванная           | 3,20       |
| 6                     | Санузел          | 1,23       |
| 7                     | Балкон           | 2,42       |


| Условные обозначения | Наименование / кол-во.  |
|----------------------|---|
|                      | Люстра / 4 шт.  |
|                      | Светильник точечный встраиваемый / 18 шт.                             |
|                      | LED подсветка / подсчет произвести на месте.                          |
|                      | Бра / 8 шт.   |
|                      | Выключатель одноклавишный / 4 шт.                                     |
|                      | Выключатель одноклавишный с индикатором / 2 шт.                       |
|                      | Выключатель трехклавишный / 1 шт.                                     |
|                      | Переключатель зависимый проходной одноклавишный / 3 шт.               |
|                      | Переключатель зависимый проходной одноклавишный с индикатором / 2 шт. |
|                      | Переключатель зависимый проходной двухклавишный / 2 шт.               |
|                      | Мастер выключатель / 1 шт.  |
|                      | Диммер / 1 шт.  |
|                      | Датчик движения / 1 шт.   |
|                      | Вытяжной потолочный вентилятор / 2шт.                                 |
|                      | Электровывод / 4 шт.  |

### ПРИМЕЧАНИЕ:

1. Все размеры даны для справки. Корректировка по месту.
2. Все выключатели устанавливать на высоте 900 мм по центру выключателя относительно уровня чистого пола, если не указано иное.
3. Установка осветительного оборудования и электрики производится только после согласования с электриком или гл. инженером проекта.
4. Предусмотреть возможность скрытого монтажа блоков/трансформаторов для светодиодного освещения.
5. Привязку выключателей см. "План розеток и выключателей" Лист № 13.

|                                     |    |   |
|-------------------------------------|----|---|
| Лист:                               | 12 | План выключателей и групп освещения.<br>М 1:45        |
| Кол-во листов:                      | 48 |   |
| Елена Шакирова<br>8 (960) 399-19-09 |    | Рабочая документация. Квартира.<br>Площадь 71,81 кв.м |

## План розеток и выключателей.

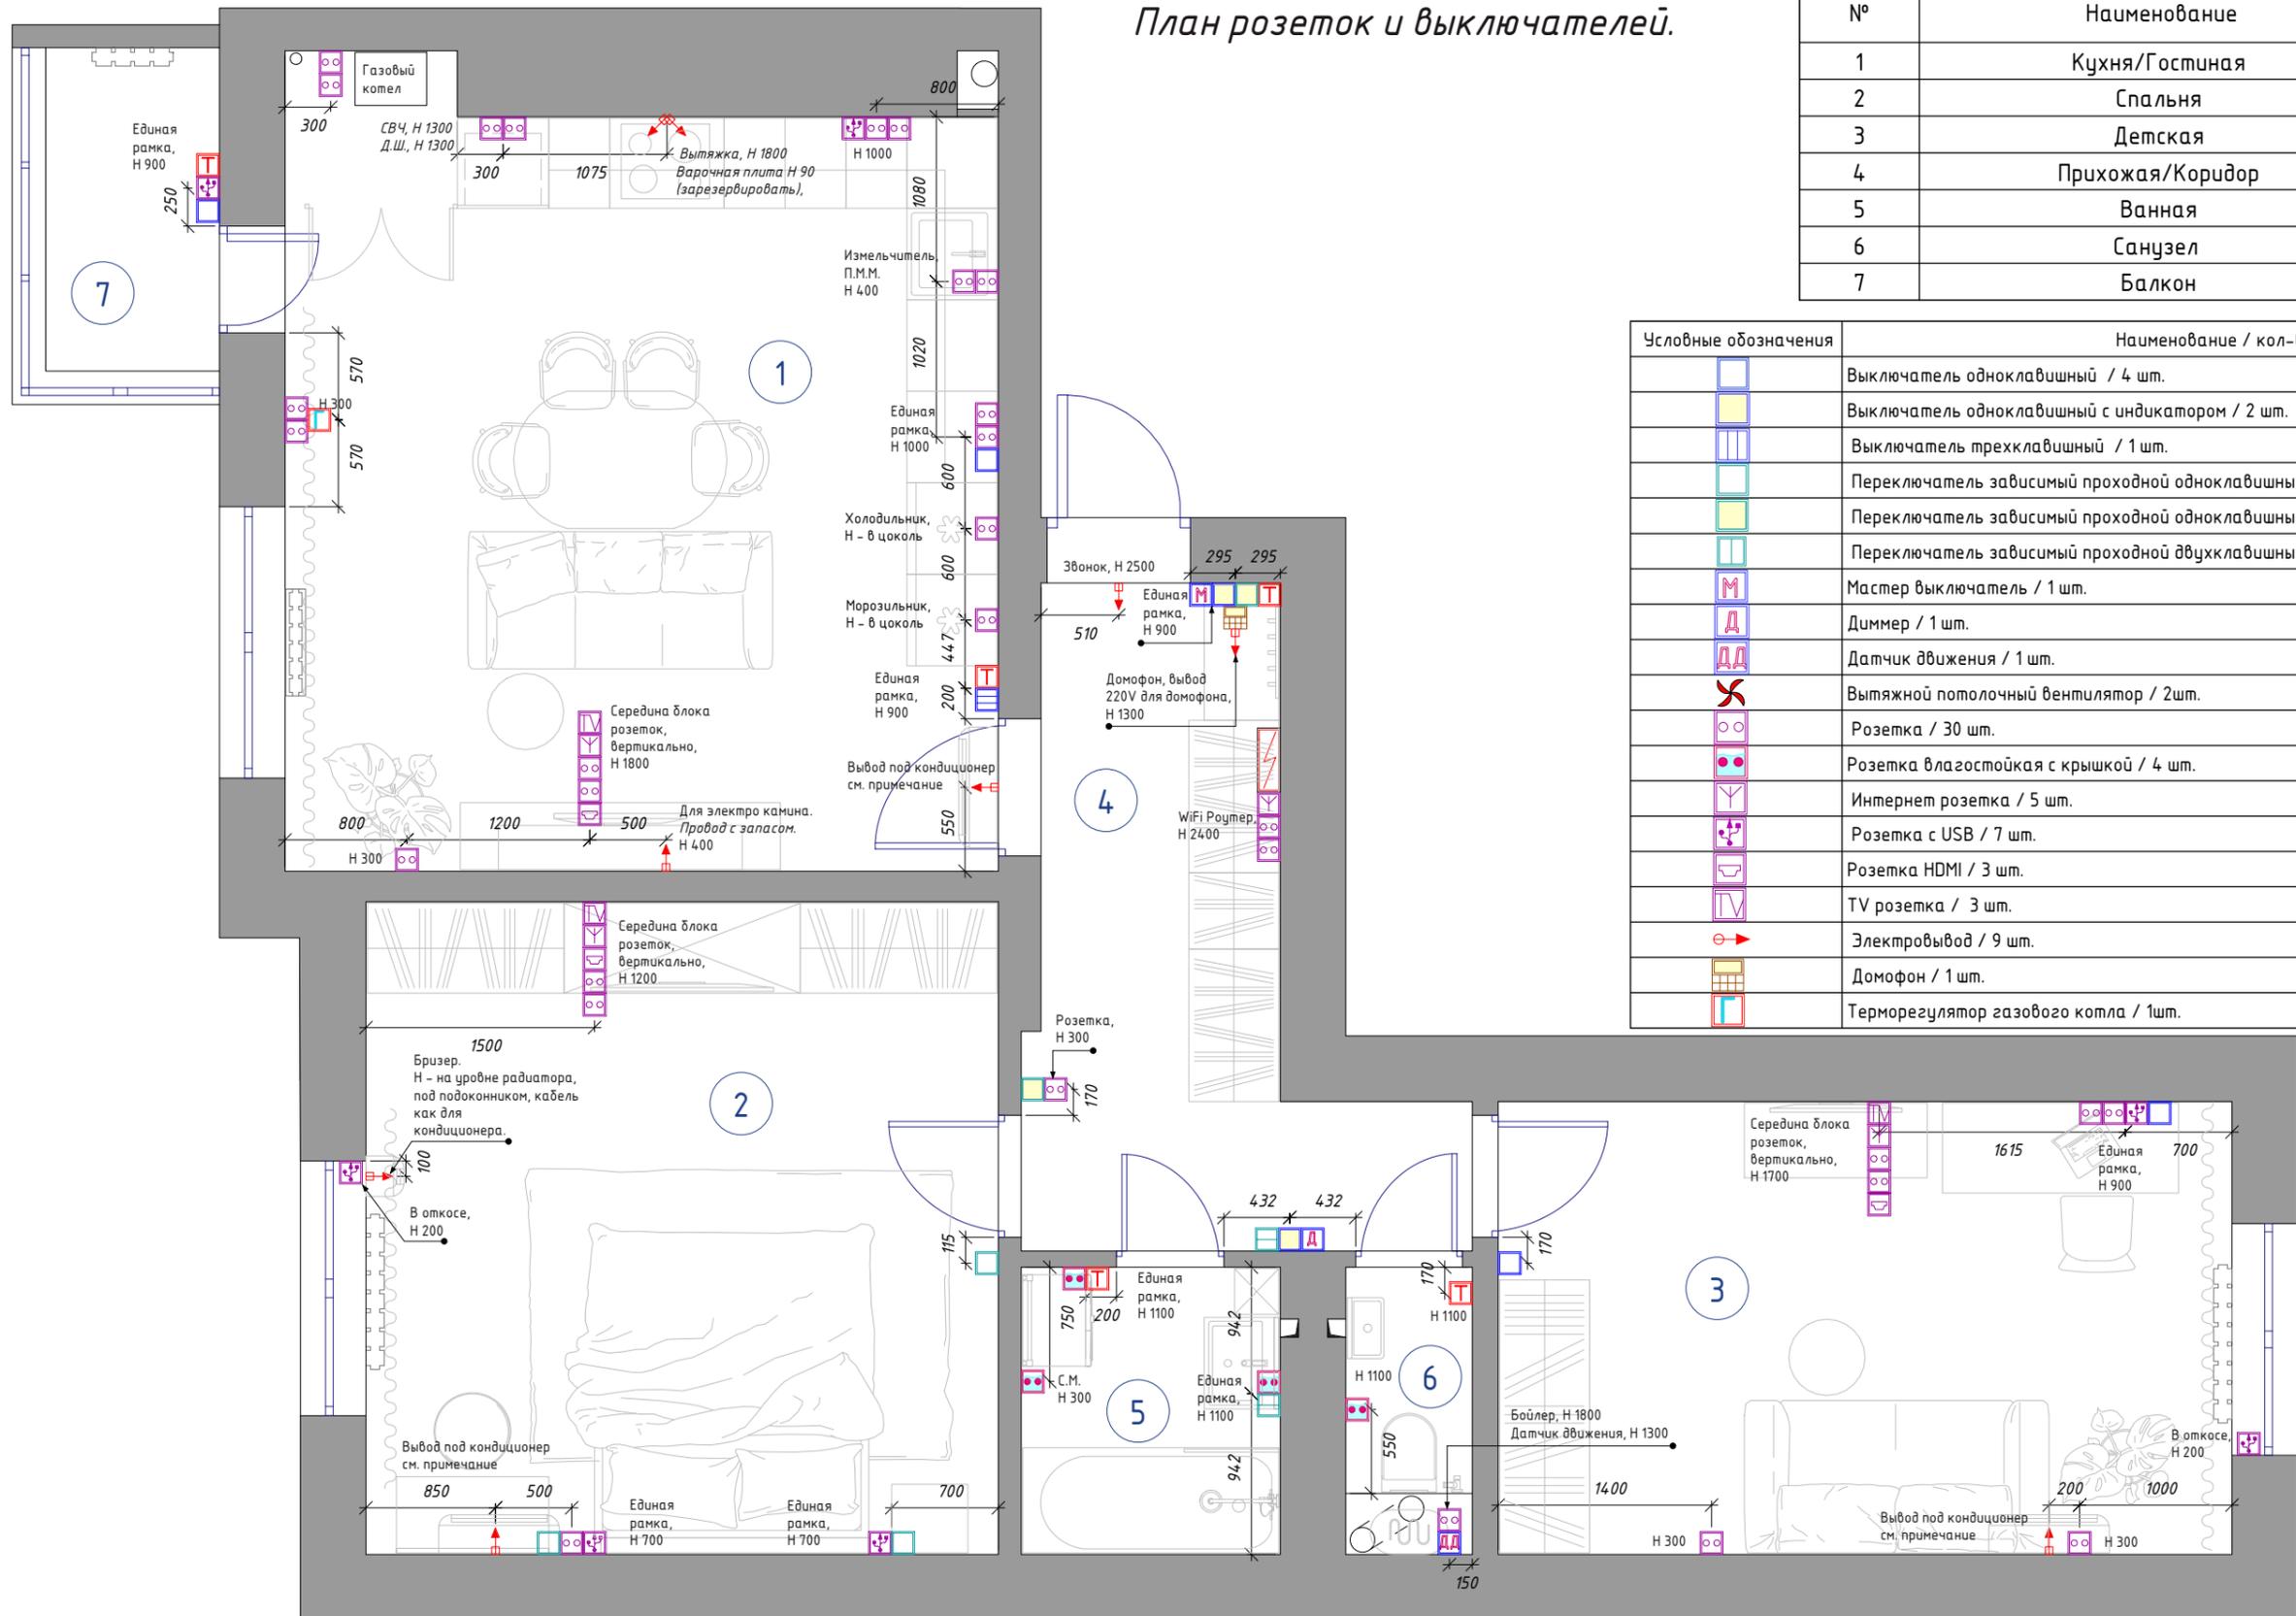

| ЭКСПЛИКАЦИЯ ПОМЕЩЕНИЯ |                  |            |
|-----------------------|------------------|------------|
| №                     | Наименование     | Площадь м2 |
| 1                     | Кухня/Гостиная   | 23,65      |
| 2                     | Спальня          | 17,76      |
| 3                     | Детская          | 14,30      |
| 4                     | Прихожая/Коридор | 8,24       |
| 5                     | Ванная           | 3,20       |
| 6                     | Санузел          | 1,23       |
| 7                     | Балкон           | 2,42       |


| Условные обозначения | Наименование / кол-во.  |
|----------------------|---|
|                      | Выключатель одноклавишный / 4 шт.                                     |
|                      | Выключатель одноклавишный с индикатором / 2 шт.                       |
|                      | Выключатель трехклавишный / 1 шт.                                     |
|                      | Переключатель зависимый проходной одноклавишный / 3 шт.               |
|                      | Переключатель зависимый проходной одноклавишный с индикатором / 2 шт. |
|                      | Переключатель зависимый проходной двухклавишный / 2 шт.               |
|                      | Мастер выключатель / 1 шт.  |
|                      | Диммер / 1 шт.  |
|                      | Датчик движения / 1 шт.   |
|                      | Вытяжной потолочный вентилятор / 2шт.                                 |
|                      | Розетка / 30 шт.  |
|                      | Розетка влагостойкая с крышкой / 4 шт.                                |
|                      | Интернет розетка / 5 шт.  |
|                      | Розетка с USB / 7 шт.   |
|                      | Розетка HDMI / 3 шт.  |
|                      | TV розетка / 3 шт.  |
|                      | Электровывод / 9 шт.  |
|                      | Домофон / 1 шт.   |
|                      | Терморегулятор газового котла / 1шт.                                  |

### ПРИМЕЧАНИЕ:

1. Все размеры даны для справки. Корректировка по месту.
2. Все розетки устанавливать на высоте 300 мм по центру розетки относительно уровня чистого пола, если не указано иное.
3. Установка осветительного оборудования и электротехники производится только после согласования с электриком.
4. Размещение розеток и выводов под электроприборы в зоне кухни согласовать с производителями кухонного гарнитура.
5. Высоту вывода под кондиционер согласовать со специалистом по климату.




|                                     |    |   |
|-------------------------------------|----|---|
| Лист:                               | 13 | План розеток и выключателей.<br>М 1:45                |
| Кол-во листов:                      | 48 |   |
| Елена Шакирова<br>8 (960) 399-19-09 |    | Рабочая документация. Квартира.<br>Площадь 71,81 кв.м |

## План сантехнического оборудования и бытовой техники.

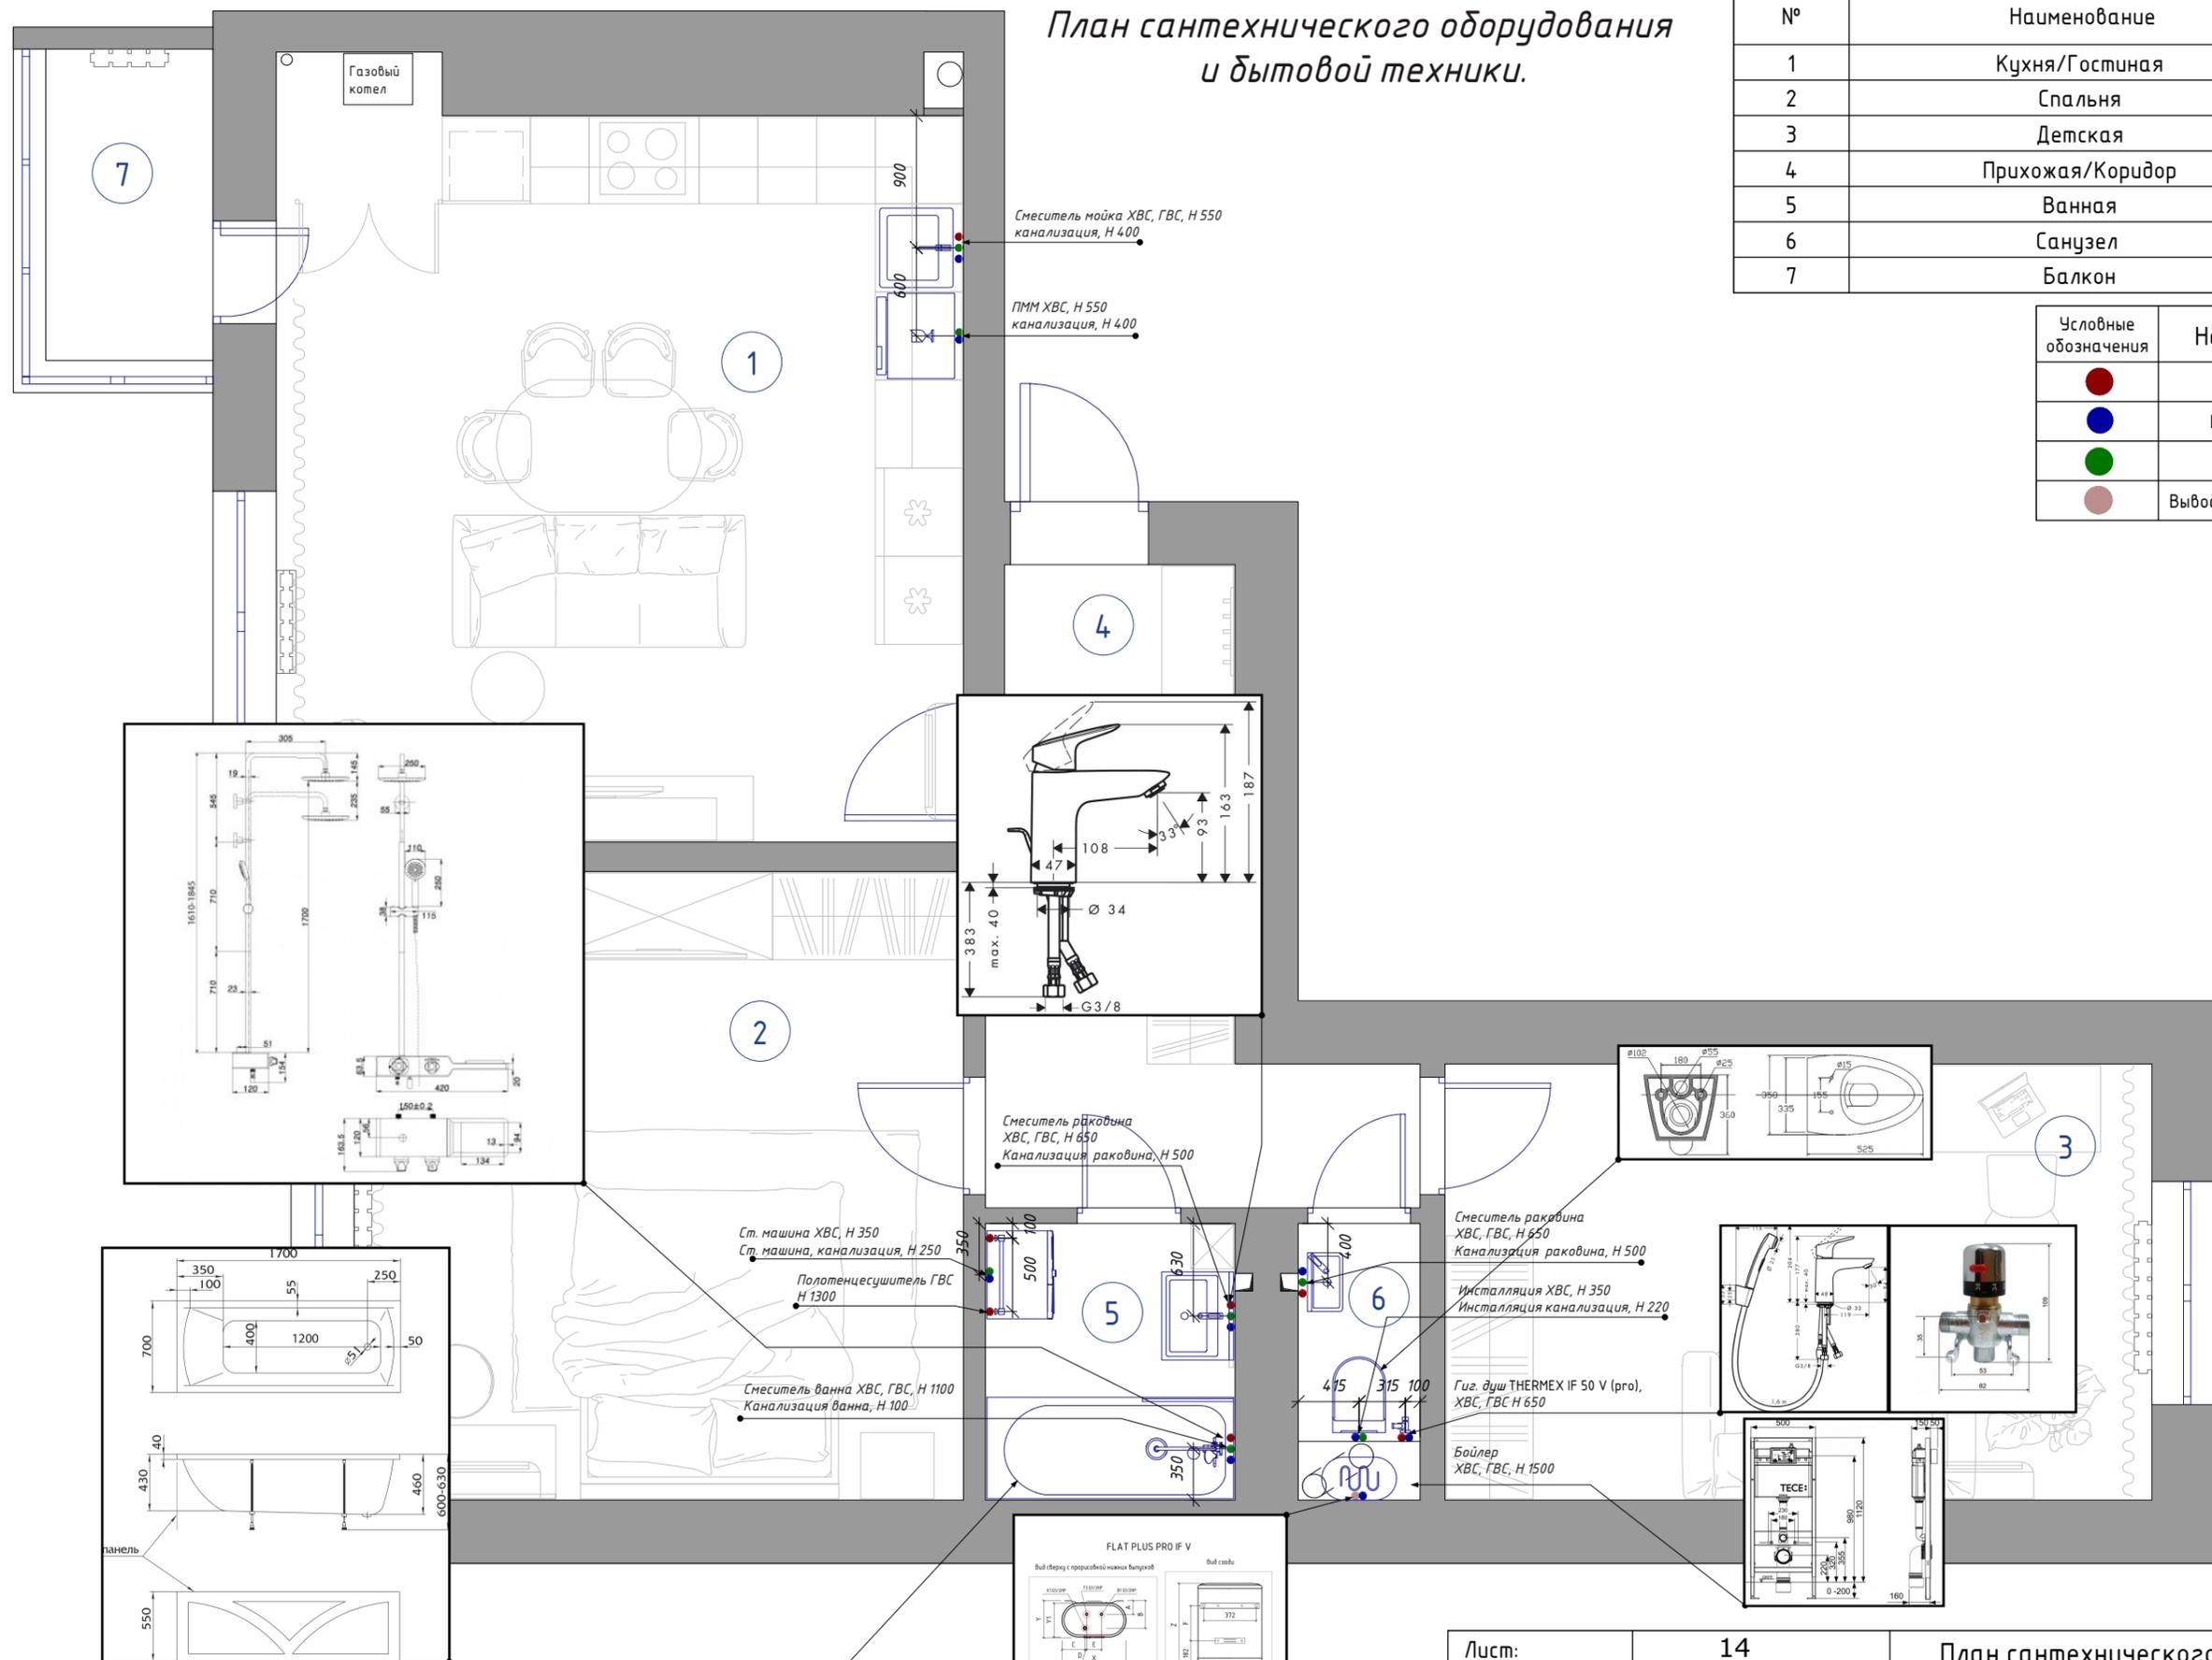

| ЭКСПЛИКАЦИЯ ПОМЕЩЕНИЯ |                  |            |
|-----------------------|------------------|------------|
| №                     | Наименование     | Площадь м2 |
| 1                     | Кухня/Гостиная   | 23,65      |
| 2                     | Спальня          | 17,76      |
| 3                     | Детская          | 14,30      |
| 4                     | Прихожая/Коридор | 8,24       |
| 5                     | Ванная           | 3,20       |
| 6                     | Санузел          | 1,23       |
| 7                     | Балкон           | 2,42       |

| Условные обозначения | Наименование / кол-во.                |
|----------------------|---------------------------------------|
| ● (красный)          | Вывод горячей воды / 7 шт.            |
| ● (синий)            | Вывод холодной воды / 9 шт.           |
| ● (зеленый)          | Канализация / 7 шт.                   |
| ● (коричневый)       | Вывод горячей воды из бойлера / 1 шт. |

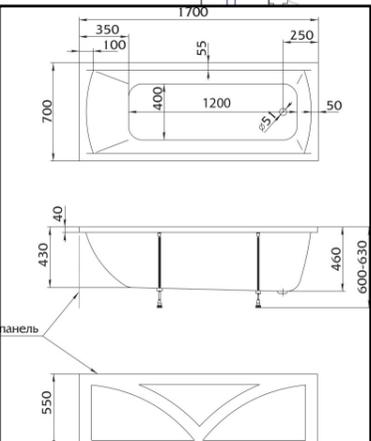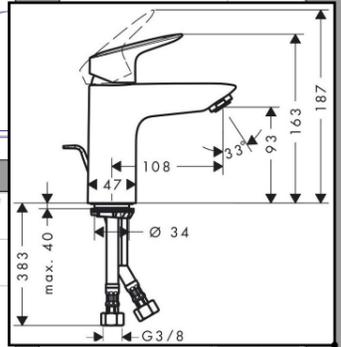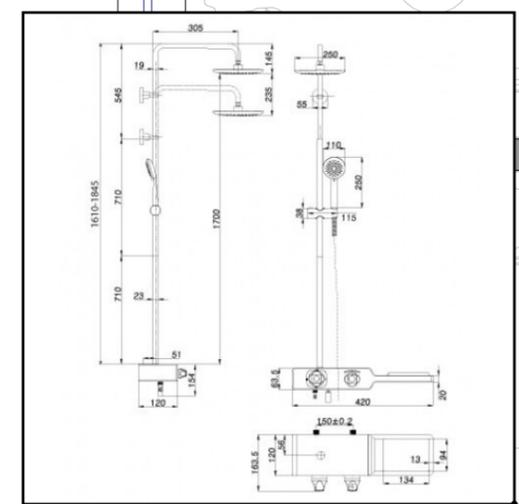

**FLAT PLUS PRO IF V**

Вид сверху с прорисовкой панели выключателей

Вид сбоку

| Линейные размеры |     |     |     |      |     |     |     |    |     |     |   |   |
|------------------|-----|-----|-----|------|-----|-----|-----|----|-----|-----|---|---|
| Тип              | X   | Y   | Y1  | Z    | A   | B   | C   | D  | E   | F   | G | H |
| 30V              | 452 | 263 | 229 | 587  | 97  | 196 | 162 | 12 | 105 | 245 |   |   |
| 50V              | 452 | 263 | 229 | 600  | 97  | 196 | 162 | 12 | 105 | 539 |   |   |
| 80V              | 510 | 293 | 268 | 1018 | 108 | 208 | 200 | 5  | 100 | 677 |   |   |
| 100V             | 510 | 293 | 268 | 1246 | 108 | 208 | 200 | 5  | 100 | 899 |   |   |

**ПРИМЕЧАНИЕ:**  
1. Все размеры даны для справки. Корректировка по месту.

|                                     |    |
|-------------------------------------|----|
| Лист:                               | 14 |
| Кол-во листов:                      | 48 |
| Елена Шакирова<br>8 (960) 399-19-09 |    |

План сантехнического оборудования и бытовой техники. М 1:45  
Рабочая документация. Квартира.  
Площадь 71,81 кв.м

## Развертки стен. Кухня/Гостиная.






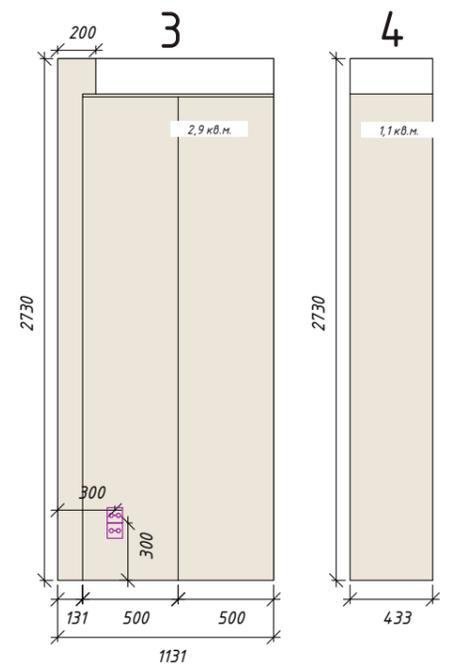


Схема разверток стен

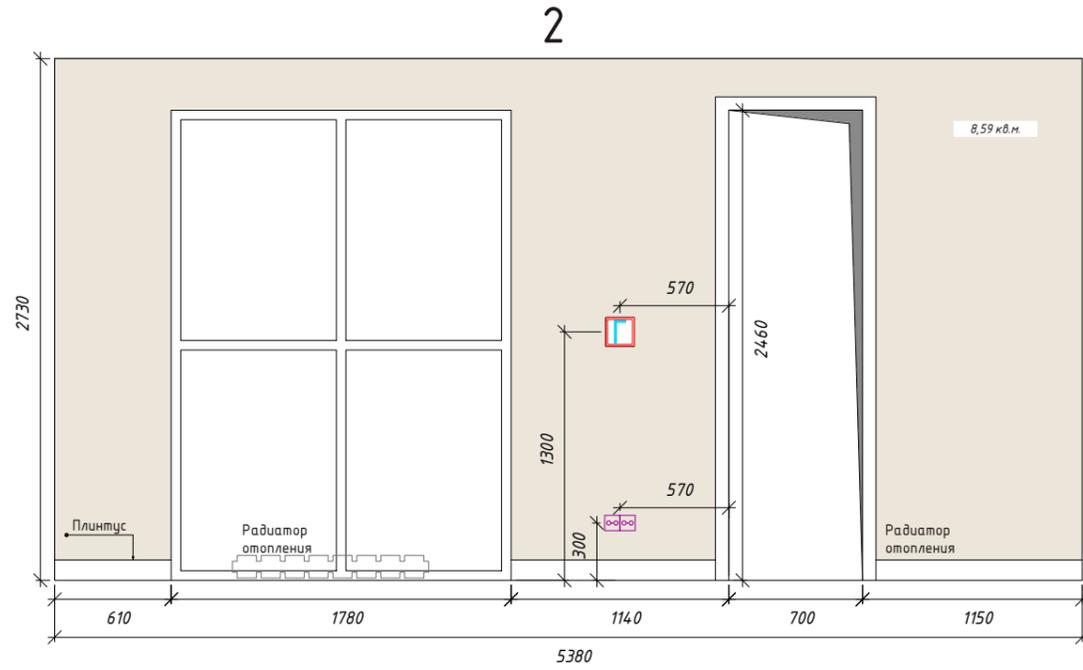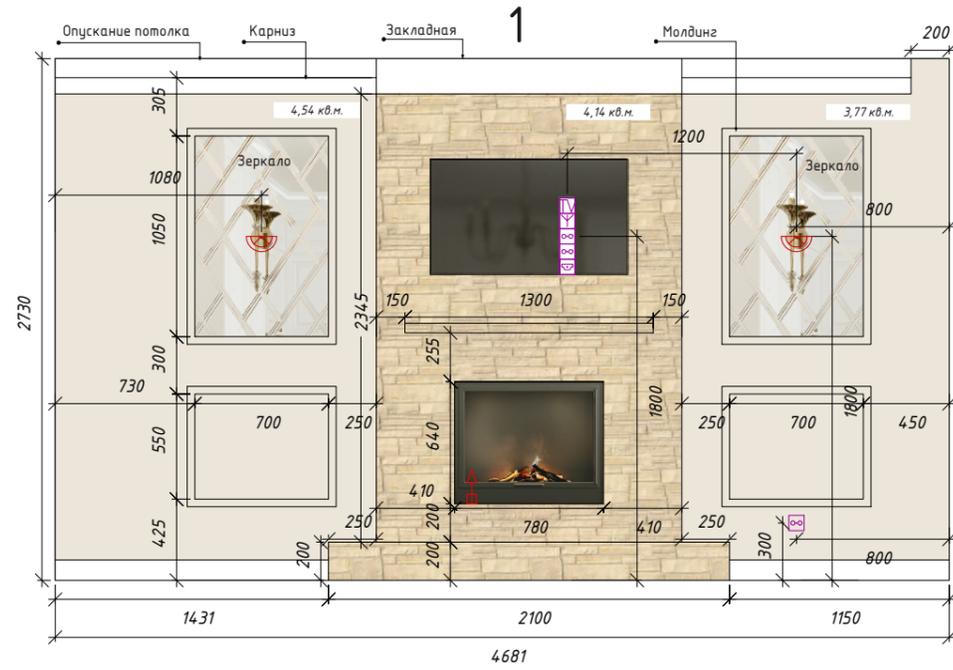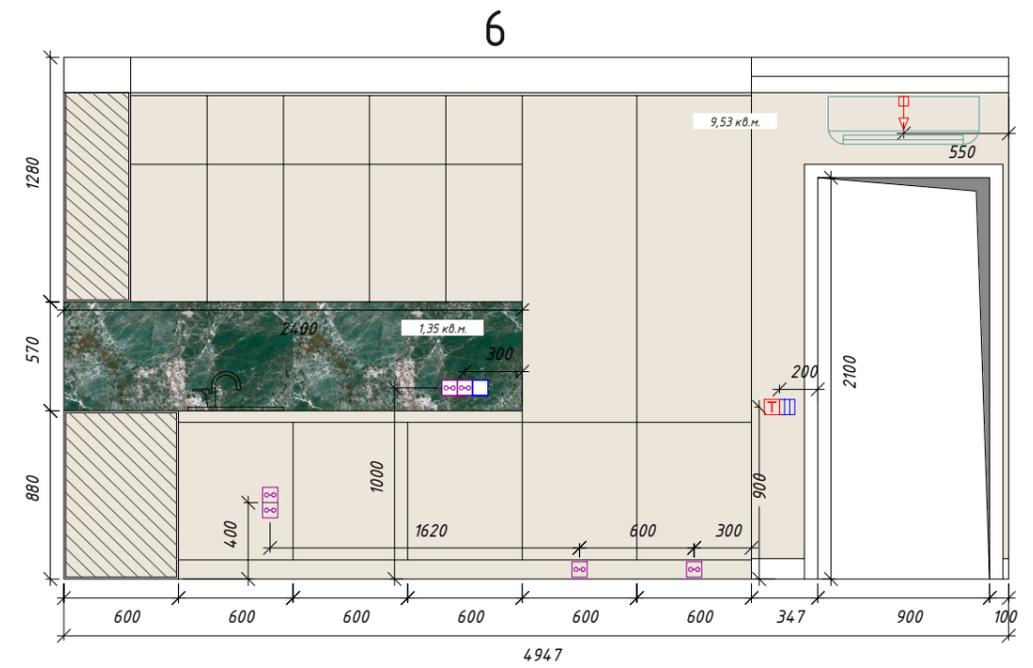
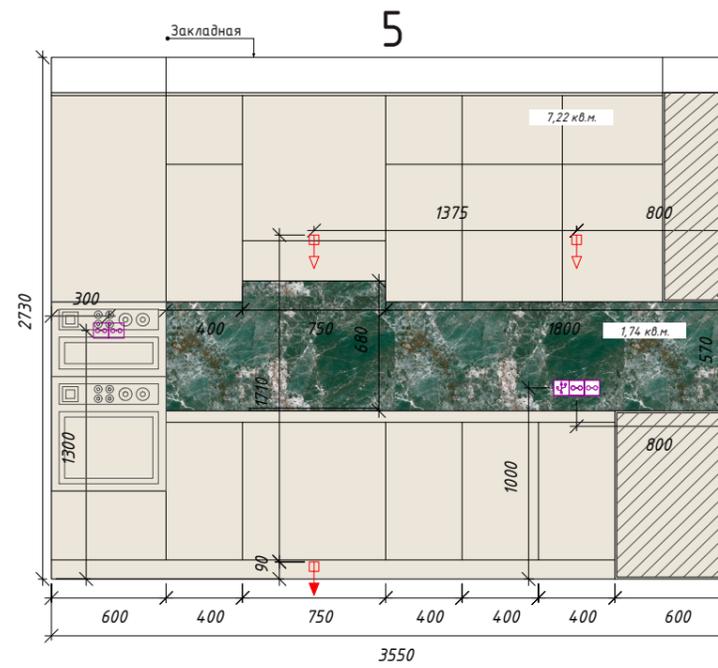
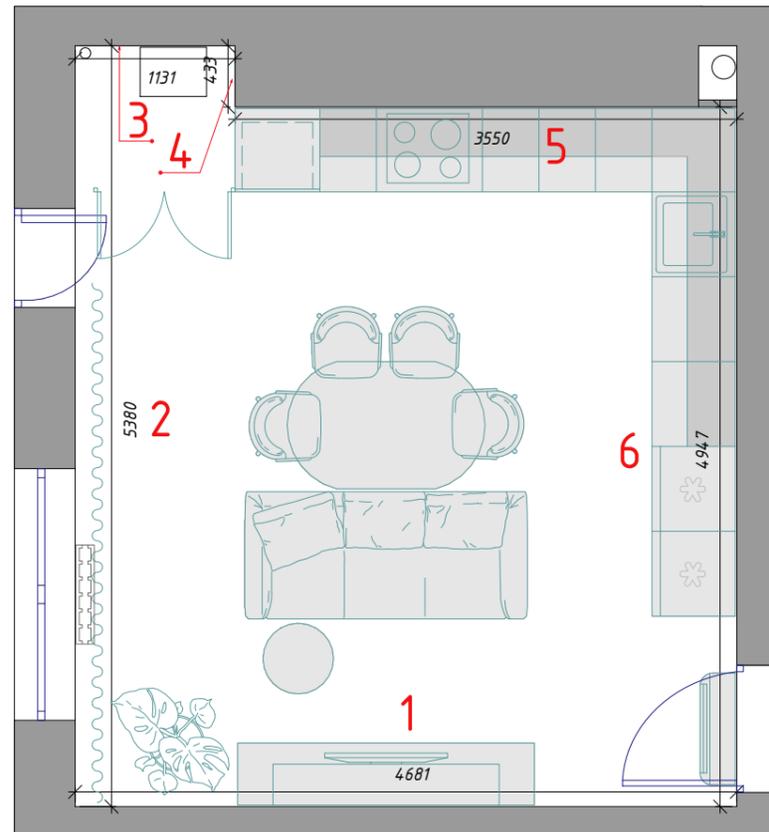


| Условные обозначения | Наименование   |
|----------------------|--|
|                      | Декоративная покраска стен. Краска Swiss Lake цвет SL-2763 (twill) / S = 37,47 кв.м. |
|                      | Молдинг гладкий DECOMASTER D002DM (40*17*2000мм) / 12,8 п.м.                         |
|                      | Керамогранит Galaxy Turquoise Full Lappato 60x120 / S = 3,09 кв.м.                   |
|                      | Дикий камень Диксон арт. 050 / S = 4,14 кв.м.  |
|                      | Начало и направление раскладки.  |



**ПРИМЕЧАНИЕ:**  
 1. Все размеры даны для справки. Уточнить по месту.  
 2. Привязки даны по центральной оси молдингов.  
 3. Площадь материалов дана без запаса и с учетом плоскостей за мебелью.

|                                     |    |   |
|-------------------------------------|----|---|
| Лист:                               | 15 | Развертки стен. Кухня/Гостиная.<br>М 1:37, 1:50       |
| Кол-во листов:                      | 48 |   |
| Елена Шакирова<br>8 (960) 399-19-09 |    | Рабочая документация. Квартира.<br>Площадь 71,81 кв.м |

## Развертки стен. Спальня.

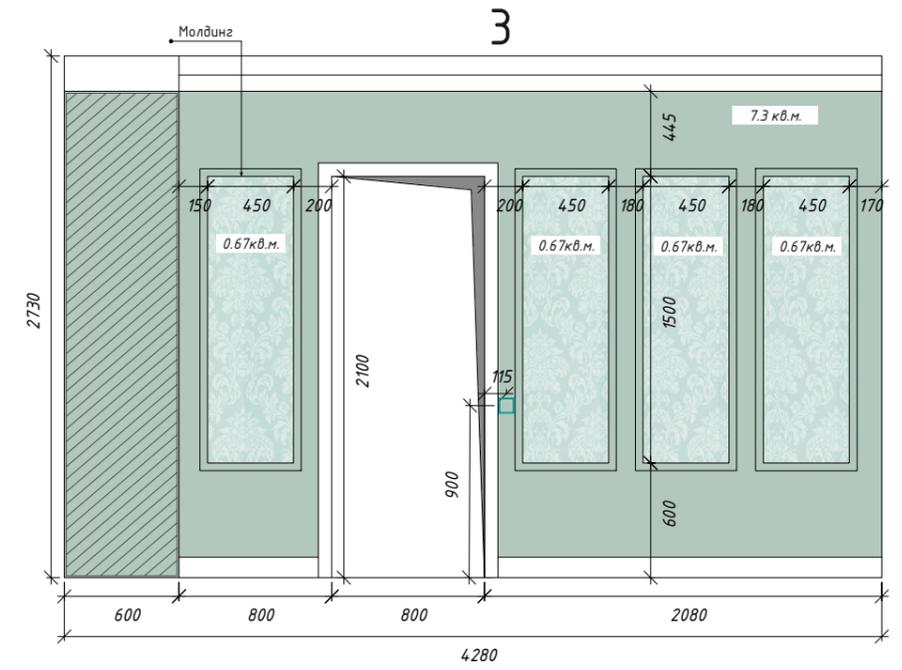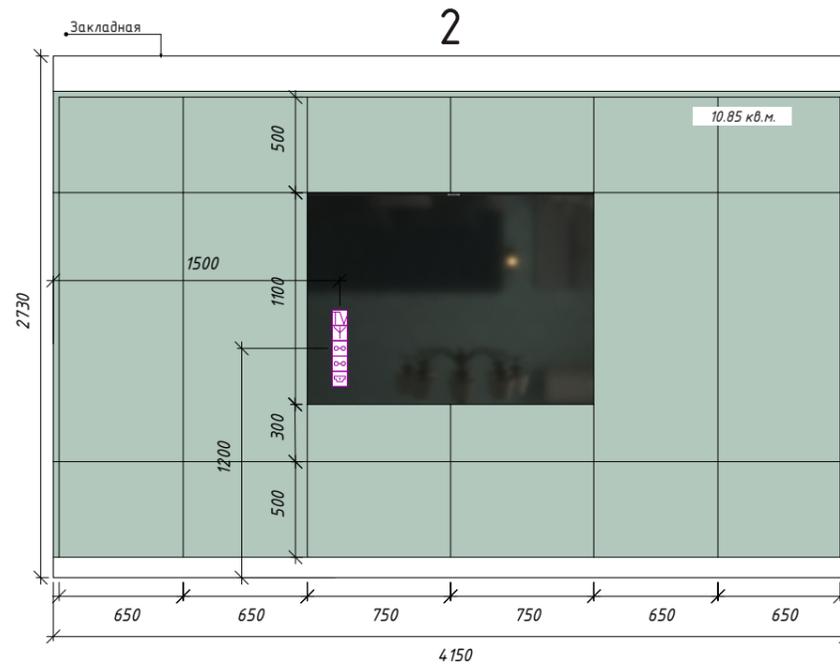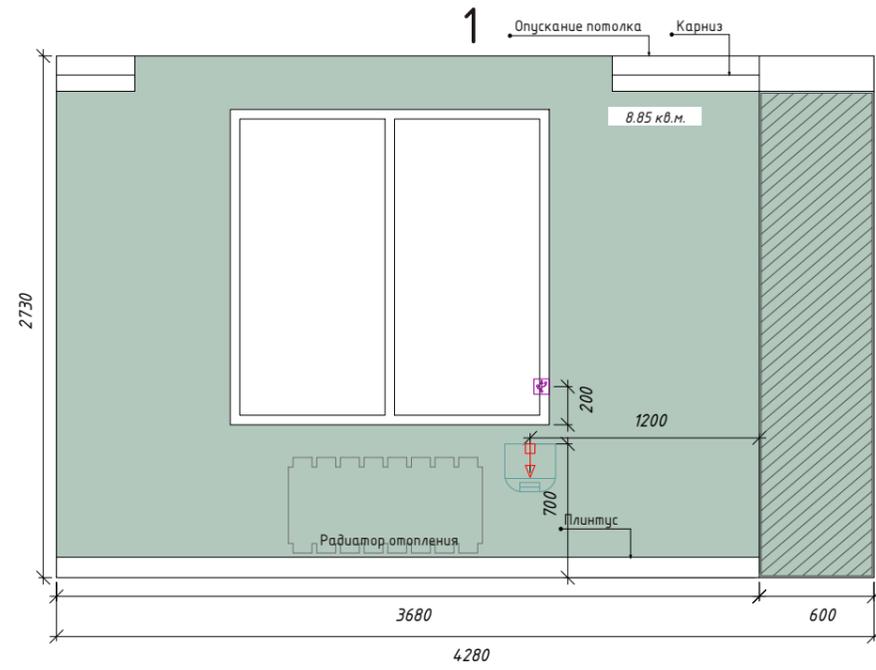

### Схема разверток стен


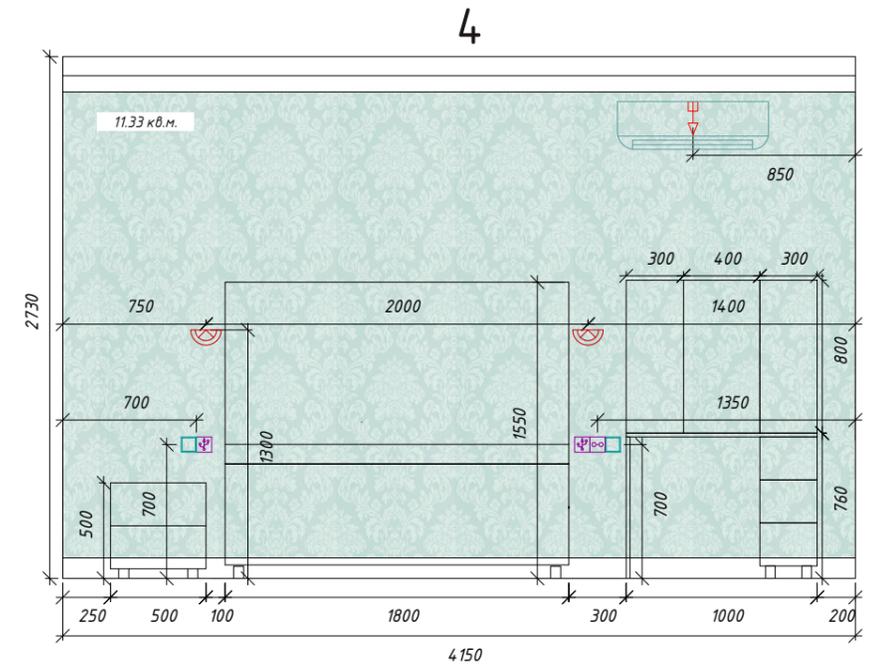
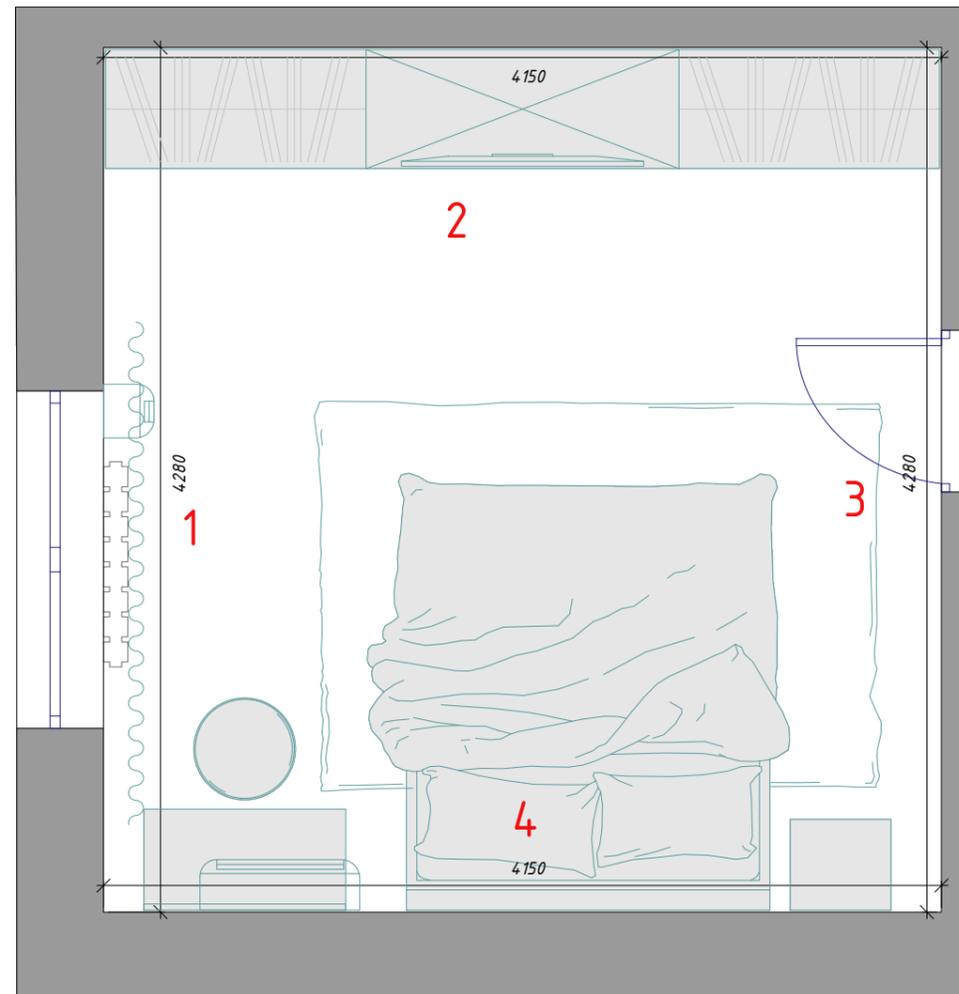


**ПРИМЕЧАНИЕ:**  
1. Все размеры даны для справки.  
Уточнить по месту.  
2. Привязки даны по центральной оси молдингов.  
3. Площадь материалов дана без запаса и с учетом плоскостей за мебелью.


| Условные обозначения | Наименование  |
|----------------------|---|
|                      | Декоративное покрытие Antica Signoria Chiffon Base Silver + 1/2 T81 su fondo C347 1,25 л / S = 27 кв.м. |
|                      | Обои Milassa Classic LS8005арм. LS8005 / S = 14 кв.м.   |
|                      | Молдинг гладкий DECOMASTER D002DM (40*17*2000мм) / 15,6 п.м.  |

|                                     |    |   |
|-------------------------------------|----|---|
| Лист:                               | 16 | Развертки стен. Спальня<br>М 1:35, 1:37               |
| Кол-во листов:                      | 48 |   |
| Елена Шакирова<br>8 (960) 399-19-09 |    | Рабочая документация. Квартира.<br>Площадь 71,81 кв.м |

## Развертки стен. Детская.

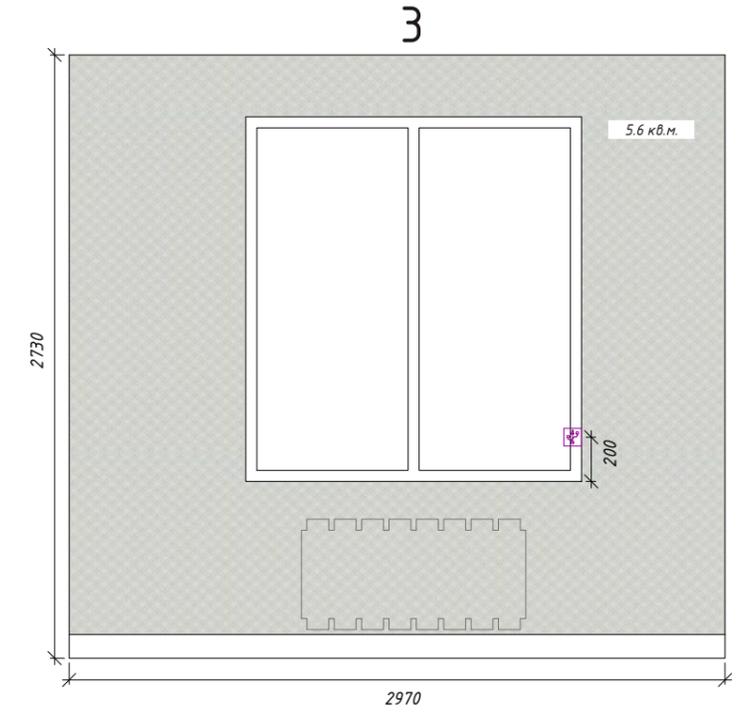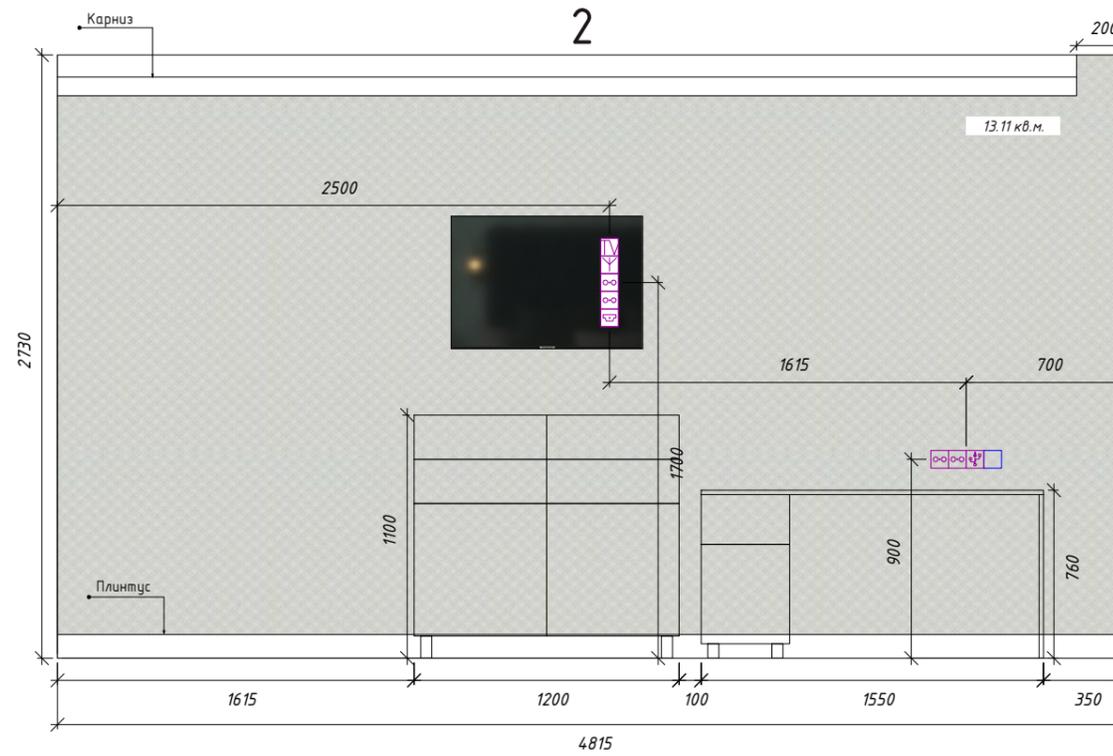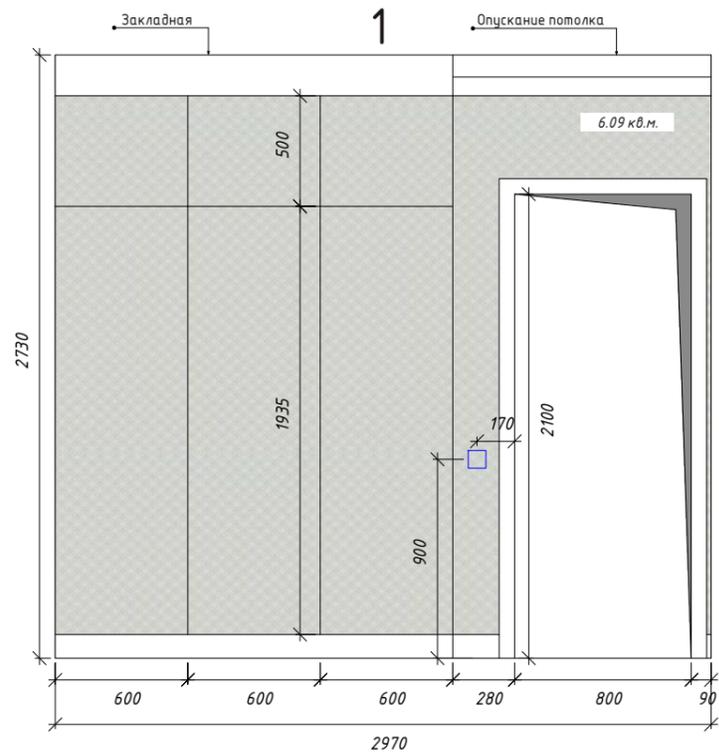

## Схема разверток стен

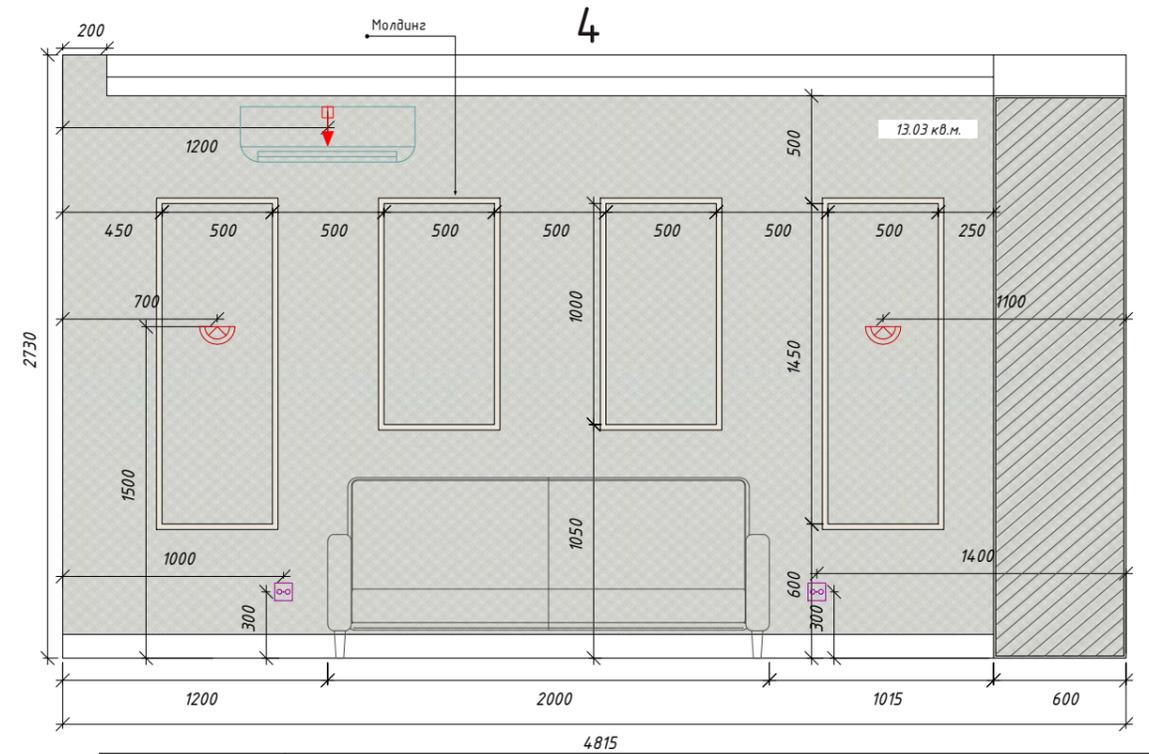

| Условные обозначения | Наименование   |
|----------------------|--|
|                      | Обои Marburg Kingdom 31511 / S = 37,84 кв.м.                 |
|                      | Краска для молдинга Swiss Lake цвет sand fossil SL-0492      |
|                      | Молдинг гладкий DECOMASTER D002DM (40*17*2000мм) / 13,8 п.м. |


|                                     |    |   |
|-------------------------------------|----|---|
| Лист:                               | 17 | Развертки стен. Детская.<br>М 1:32, 1:35              |
| Кол-во листов:                      | 48 |   |
| Елена Шакирова<br>8 (960) 399-19-09 |    | Рабочая документация. Квартира.<br>Площадь 71,81 кв.м |

**ПРИМЕЧАНИЕ:**  
 1. Все размеры даны для справки. Уточнить по месту.  
 2. Привязки даны по центральной оси молдингов.  
 3. Площадь материалов дана без запаса и с учетом плоскостей за мебелью.

## Развертки стен. Прихожая/Коридор.



Схема разверток стен

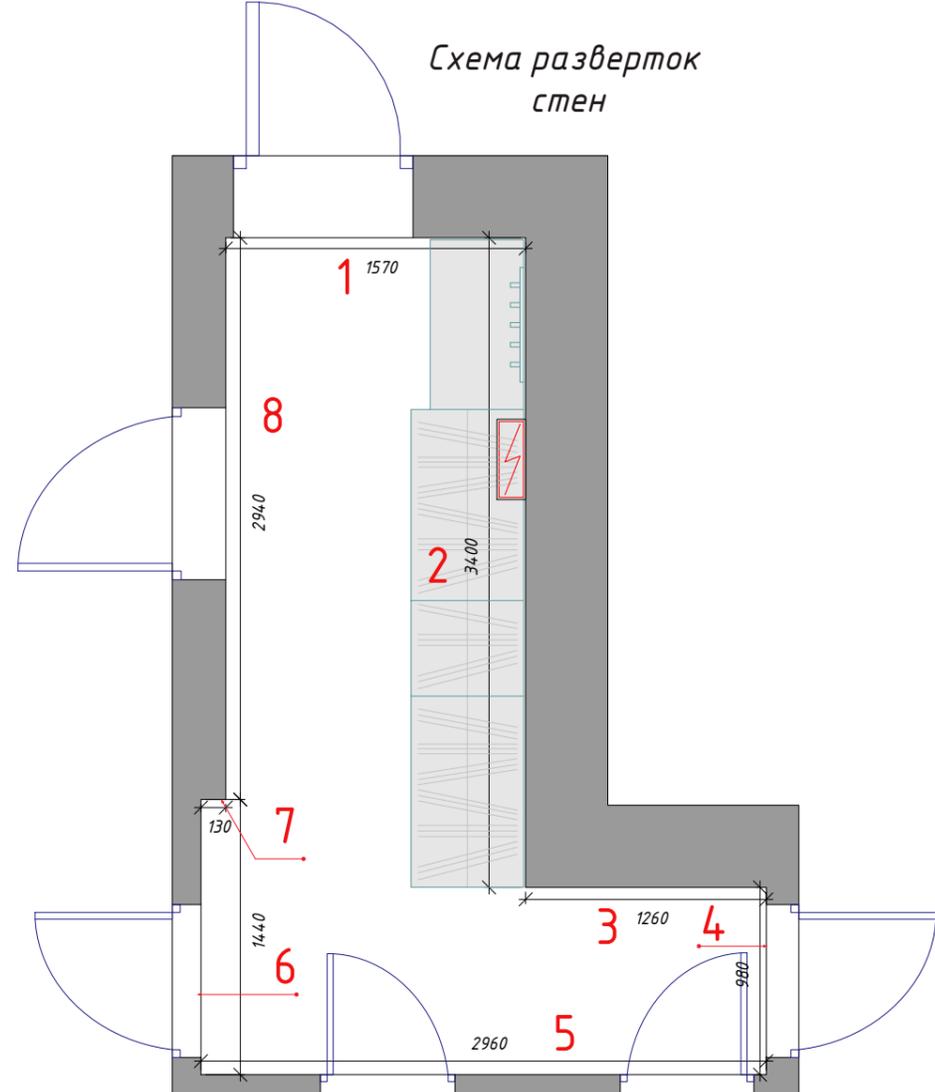

**ПРИМЕЧАНИЕ:**  
 1. Все размеры даны для справки. Уточнить по месту.  
 2. Площадь материалов дана без запаса и с учетом плоскостей за мебелью.

| Условные обозначения | Наименование   |
|----------------------|--|
|                      | Декоративное покрытие Antica Signoria Plasier T 41 Base Silver + 1/4 Toner 1,25 кг / S = 29,56 кв.м. |
|                      | Молдинг гладкий DECOMASTER D002DM (40*17*2000мм) / 4,8 п.м.  |

|                                     |    |   |
|-------------------------------------|----|---|
| Лист:                               | 18 | Развертки стен. Прихожая/Коридор.<br>М 1:32, 1:37     |
| Кол-во листов:                      | 48 |   |
| Елена Шакирова<br>8 (960) 399-19-09 |    | Рабочая документация. Квартира.<br>Площадь 71,81 кв.м |

## Развертки стен. Ванная.

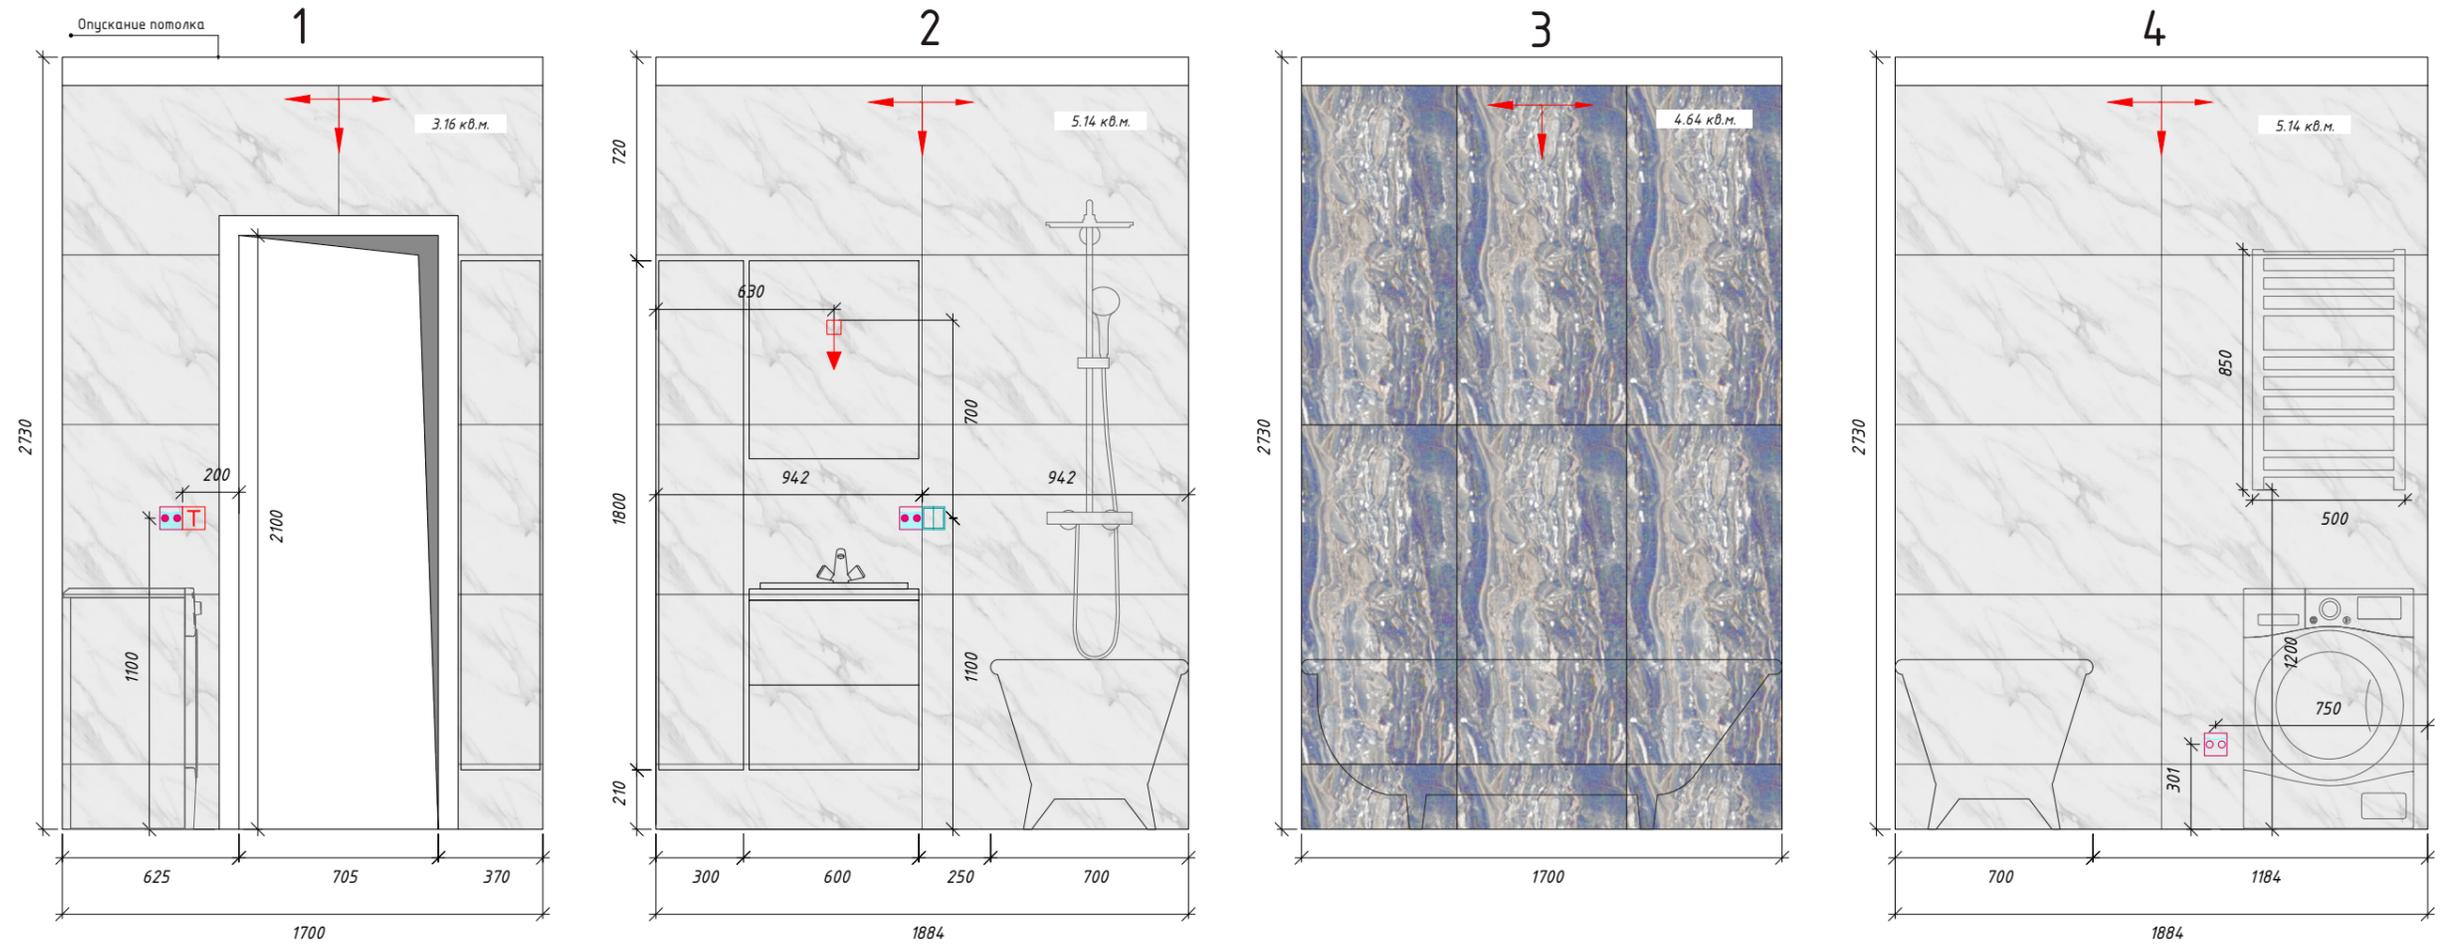


Схема разверток стен










**ПРИМЕЧАНИЕ:**  
 1. Все размеры даны для справки. Уточнить по месту.  
 2. Площадь материалов дана без запаса и с учетом плоскостей за мебелью.  
 3. Высоту опускания потолка определить по месту.

| Условные обозначения | Наименование   |
|----------------------|--|
|                      | Керамогранит ITALICA ANTIC WHITE 60X120 (Индия) / S = 13,45 кв.м.                              |
|                      | Керамогранит Splendida Nairobi Black Glossy (CV20186) 60x120 от Neodot (Индия)/ S = 5,66 кв.м. |
| →                    | Начало и направление раскладки.  |

|                                     |    |   |
|-------------------------------------|----|---|
| Лист:                               | 19 | Развертки стен. Ванная.<br>М 1:25                     |
| Кол-во листов:                      | 48 |   |
| Елена Шакирова<br>8 (960) 399-19-09 |    | Рабочая документация. Квартира.<br>Площадь 71,81 кв.м |

# Развертки стен. Санузел.

Схема разверток стен

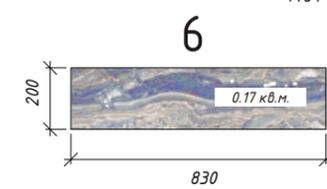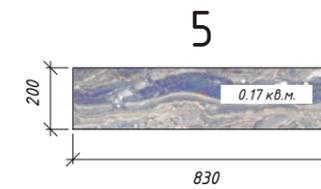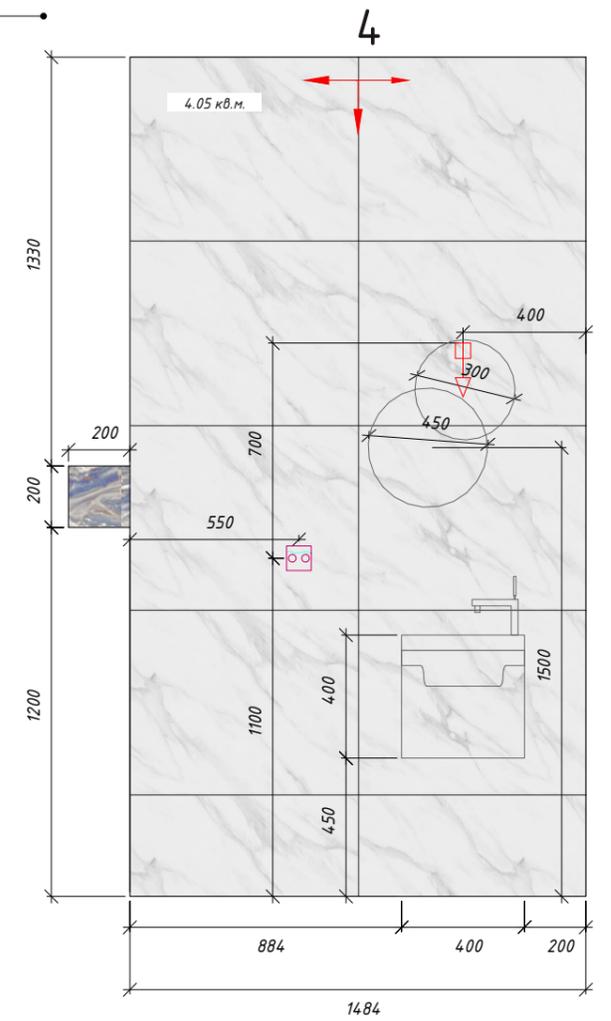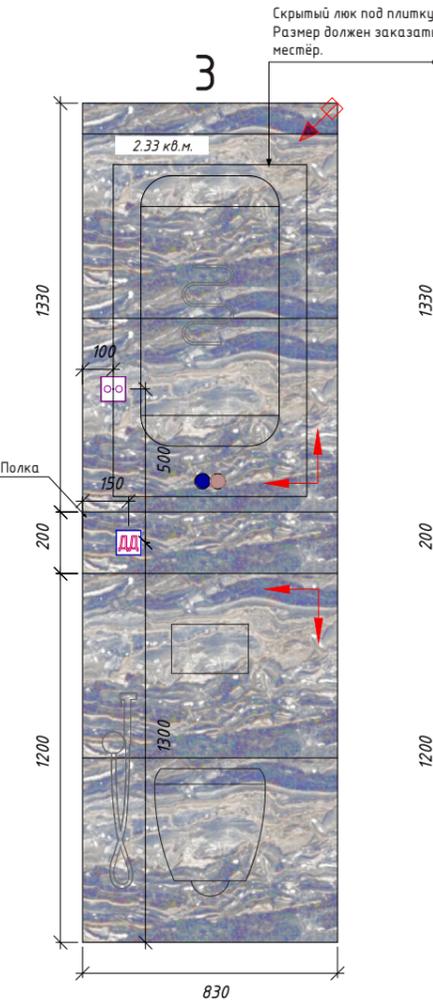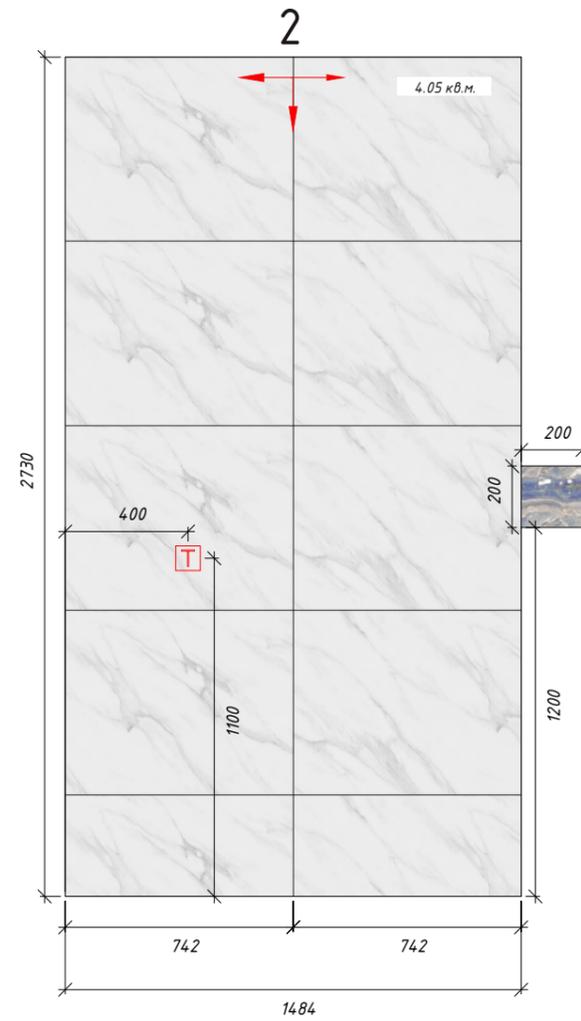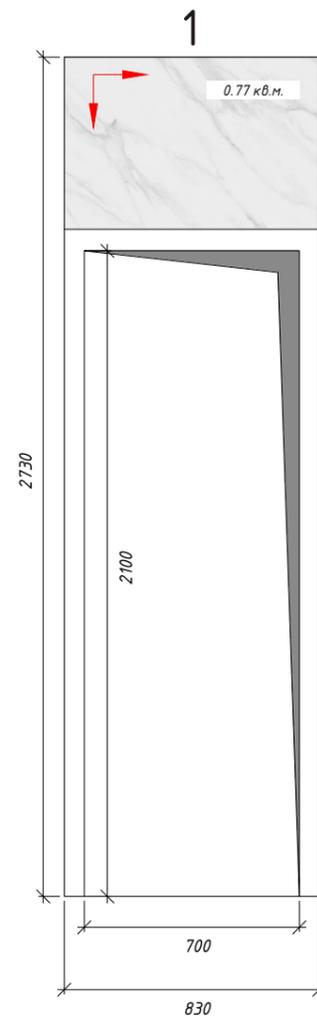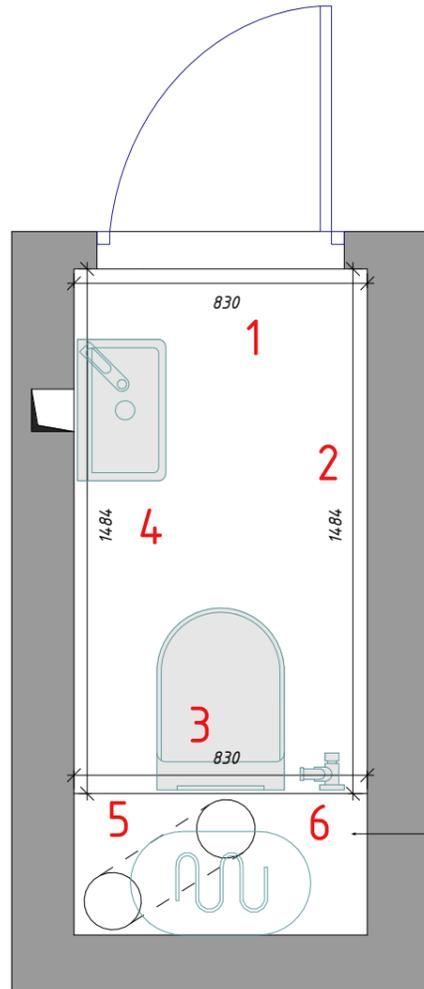

Полка верх/Низ

Скрытый люк под плитку. Размер должен заказывать мастер.

| Условные обозначения | Наименование   |
|----------------------|--|
|                      | Керамогранит ITALICA ANTIC WHITE 60X120 (Индия) / S = 8,88 кв.м.                               |
|                      | Керамогранит Splendida Nairobi Black Glossy (CV20186) 60x120 от Neodot (Индия)/ S = 2,66 кв.м. |
|                      | Начало и направление раскладки.  |

**ПРИМЕЧАНИЕ:**  
 1. Все размеры даны для справки. Уточнить по месту.  
 2. Площадь материалов дана без запаса.  
 3. Высоту опускания потолка определить по месту.

|                                     |    |   |
|-------------------------------------|----|---|
| Лист:                               | 20 | Развертки стен. Санузел.<br>М 1:20, 1:23              |
| Кол-во листов:                      | 48 |   |
| Елена Шакирова<br>8 (960) 399-19-09 |    | Рабочая документация. Квартира.<br>Площадь 71,81 кв.м |

## Развертки стен. Балкон.


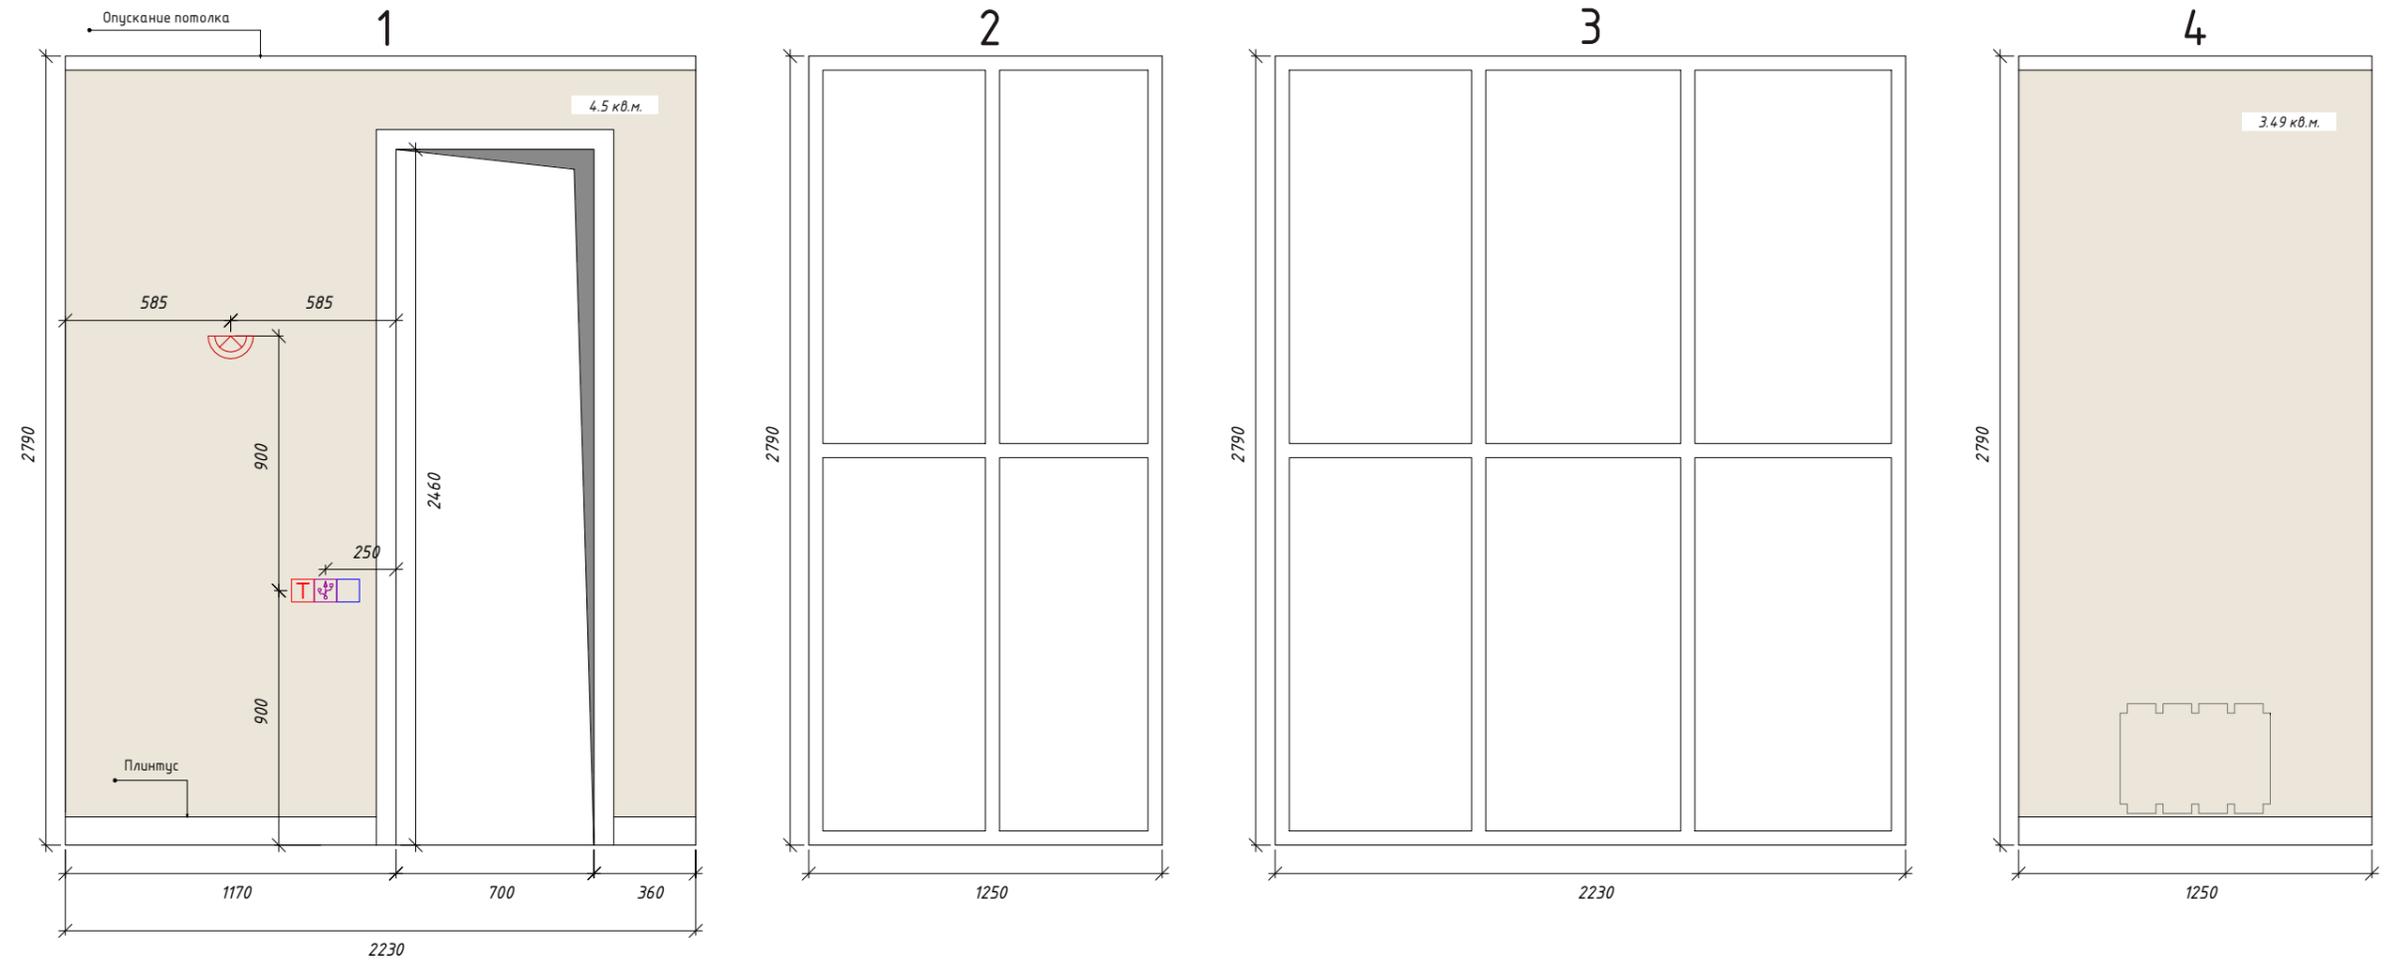


Схема разверток стен

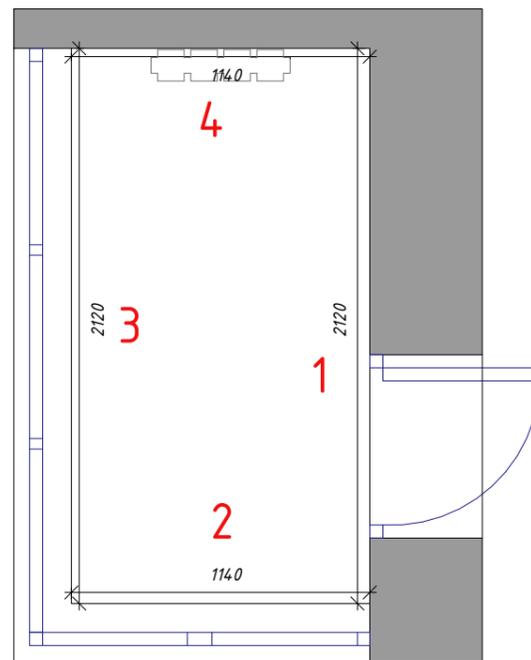

**ПРИМЕЧАНИЕ:**  
 1. Все размеры даны для справки. Уточнить по месту.  
 2. Площадь материалов дана без запаса.  
 3. Высоту опускания потолка определить по месту.

| Условные обозначения                | Наименование  |   |
|-------------------------------------|---|---|
|                                     | Краска МОРОЗОСТОЙКАЯ Swiss Lake цвет SL-2763 (twill) / S = 7,99 кв.м. |   |
| Лист:                               | 21  | Развертки стен. Балкон.<br>М 1:25, 1:27               |
| Кол-во листов:                      | 48  |   |
| Елена Шакирова<br>8 (960) 399-19-09 |   | Рабочая документация. Квартира.<br>Площадь 71,81 кв.м |

## Ведомость материалов.

| НАПОЛЬНЫЕ ПОКРЫТИЯ  |
|---|
| Каменно-полимерный ламинат SPC ART STONE AIRY 16+ ASAF Дцб Террас / S = 68,02 кв.м.                   |
| Керамогранит Italon Шарм Эво Флор Проджект Калакатта 80x160 Натуральный 610010001683 / S = 2,33 кв.м. |
| Керамогранит Italon 610010001411 Шарм Эво Флор Проджект Калакатта 60x120 / S = 1,16 кв.м.             |
| Керамогранит Italon Шарм Эво Флор Проджект Калакатта 60x60 Натуральный 610010000779 / S = 1,02 кв.м.  |
| Плинтус напольный DECOMASTER D105DM (107*12*2000мм). / L = 52 п.м.                                    |

| НАСТЕННЫЕ ПОКРЫТИЯ  |
|---|
| Керамогранит Galaxy Turquoise Full Lappato 60x120 / S = 3,09 кв.м.                                      |
| Керамогранит ITALICA ANTIC WHITE 60X120 (Индия) / S = 22,33 кв.м.                                       |
| Керамогранит Splendida Nairobi Black Glossy (CV20186) 60x120 от Neodom (Индия) / S = 8,32 кв.м.         |
| Декоративная покраска стен. Краска Swiss Lake цвет SL-2763 (twill) / S = 37,47 кв.м.                    |
| Краска для молдинга Swiss Lake цвет sand fossil SL-0492   |
| Краска МОРОЗОСТОЙКАЯ Swiss Lake цвет SL-2763 (twill) / S = 7,99 кв.м.                                   |
| Декоративное покрытие Antica Signoria Plasir T 41 Base Silver + 1/4 Toner 1,25 кг / S = 29,56 кв.м.     |
| Декоративное покрытие Antica Signoria Chiffon Base Silver + 1/2 T81 su fondo C347 1,25 л / S = 27 кв.м. |
| Обои Milassa Classic LS8005arm. LS8005 / S = 14 кв.м.   |
| Обои Marburg Kingdom 31511 / S = 37,84 кв.м.  |
| Молдинг гладкий DECOMASTER D002DM (40*17*2000мм) / 47 п.м.  |
| Дикий камень Диксон арт. 050 / S = 4,14 кв.м.   |

| ПОТОЛОЧНЫЕ ПОКРЫТИЯ  |
|--|
| Потолок натяжной / S = 56,41 кв.м.   |
| Потолок натяжной морозостойкий / S = 2,42 кв.м.                                |
| Нулевой потолок / S = 2,17 кв.м.   |
| Закладные на потолок из ГКЛ на высоту 85мм потолочного карниза / S = 9,8 кв.м. |
| GL карниз Nomasty NMC 60x85x2000 мм / L = 72 п.м.                              |
| Потолочная розетка DM 0604 Decomaster (размер Ш 610 вн.Ш 97 h=31) / 1 шт.      |

| ОСВЕТИТЕЛЬНЫЕ ПРИБОРЫ   |
|---|
| Люстра подвесная Citilux Puza CL437183 Бронза. Потолочная розетка. DM 0604 Decomaster (размер Ш 610 вн.Ш 97 h=31) / 1 шт. |
| Подвесная люстра Freya FR2016PL-08BZ Alessandra / 1 шт.   |
| Люстра Arte Bruno A8286SP-3AB / 1 шт.   |
| Люстра Milena FR5679PL-05N / 1 шт.  |
| Светильник точечный встраиваемый Lightstar Teso fix 11071 зеленая бронза / 18 шт.   |
| Бра Trattoria A5664AP-1AB / 2 шт.   |
| Бра Crystal Lux MIRACLE AP1 BRONZE 2490/401 / 2 шт.   |
| Бра Arte Lamp A7009AP-1AB LETTURA / 2 шт.   |
| Бра Crystal Lux ARMANDO AP1.2 CHROME / 2 шт.  |
| LED подсветка / подсчет произвести на месте.  |

| ЭЛЕКТРОУСТАНОВОЧНЫЕ ИЗДЕЛИЯ   |
|---|
| Выключатель одноклавишный / 4 шт.                                     |
| Выключатель одноклавишный с индикатором / 2 шт.                       |
| Выключатель трехклавишный / 1 шт.                                     |
| Переключатель зависимый проходной одноклавишный / 3 шт.               |
| Переключатель зависимый проходной одноклавишный с индикатором / 2 шт. |
| Переключатель зависимый проходной двухклавишный / 2 шт.               |
| Мастер выключатель / 1 шт.  |
| Диммер / 1 шт.  |
| Датчик движения / 1 шт.   |
| Вытяжной потолочный вентилятор / 2шт.                                 |
| Розетка 220V / 30 шт.   |
| Розетка влагостойкая с крышкой 220V / 4 шт.                           |
| Интернет розетка / 5 шт.  |
| Розетка 220V с USB / 7 шт.  |
| Розетка HDMI / 3 шт.  |
| TV розетка / 3 шт.  |
| Домофон / 1 шт.   |

| САНТЕХНИКА  |
|---|
| Душевая стойка Lemark / 1 шт.   |
| Смеситель для ванны Hansgrohe / 1 шт.   |
| Смеситель для умывальника Hansgrohe / 2 шт.   |
| Смеситель для гигиенического душа Hansgrohe / 1 шт.   |
| Термомат гигиенического душа / 1шт.   |
| Унитаз подвесной Belbagno Alpha / 1 шт.   |
| Инсталляция TECE (Германия) / 1шт.  |
| Бойлер THERMEX IF 50 V (pro) / 1 шт.  |
| Ванна Marka One Modern 1700*700 с опорной конструкцией и слив-переливом полуавтомат / 1 шт. |
| Шторка на ванну RGW SC-60 1700*1500 / 1шт.  |

| КЛИМАТИЧЕСКОЕ ОБОРУДОВАНИЕ             |
|--|
| Теплый пол/S = 21,18 кв.м.             |
| Терморегулятор теплого пола / 5 шт.    |
| Терморегулятор газового котла / 1шт.   |
| Радиатор отопления / 4 шт.             |
| Полотенцесушитель водяной / 1 шт.      |
| Вытяжной потолочный вентилятор / 2 шт. |
| Бойлер / 1 шт.                         |
| Кондиционер / 3 шт.                    |
| Бризер / 1 шт.                         |

|                                     |    |   |
|-------------------------------------|----|---|
| Лист:                               | 22 | Ведомость материалов.                                 |
| Кол-во листов:                      | 48 |   |
| Елена Шакирова<br>8 (960) 399-19-09 |    | Рабочая документация. Квартира.<br>Площадь 71,81 кв.м |



|                                     |    |   |
|-------------------------------------|----|---|
| Лист:                               | 23 | Визуализация. Кухня/Гостиная.<br>(помещение 1)        |
| Кол-во листов:                      | 48 |   |
| Елена Шакирова<br>8 (960) 399-19-09 |    | Рабочая документация. Квартира.<br>Площадь 71,81 кв.м |



|                                     |    |   |
|-------------------------------------|----|---|
| Лист:                               | 24 | Визуализация. Кухня/Гостиная.<br>(помещение 1)        |
| Кол-во листов:                      | 48 |   |
| Елена Шакирова<br>8 (960) 399-19-09 |    | Рабочая документация. Квартира.<br>Площадь 71,81 кв.м |



|                                     |    |   |
|-------------------------------------|----|---|
| Лист:                               | 25 | Визуализация. Кухня/Гостиная.<br>(помещение 1)        |
| Кол-во листов:                      | 48 |   |
| Елена Шакирова<br>8 (960) 399-19-09 |    | Рабочая документация. Квартира.<br>Площадь 71,81 кв.м |



|                                     |    |   |
|-------------------------------------|----|---|
| Лист:                               | 26 | Визуализация. Кухня/Гостиная.<br>(помещение 1)        |
| Кол-во листов:                      | 48 |   |
| Елена Шакирова<br>8 (960) 399-19-09 |    | Рабочая документация. Квартира.<br>Площадь 71,81 кв.м |



|                                     |    |   |
|-------------------------------------|----|---|
| Лист:                               | 27 | Визуализация. Кухня/Гостиная.<br>(помещение 1)        |
| Кол-во листов:                      | 48 |   |
| Елена Шакирова<br>8 (960) 399-19-09 |    | Рабочая документация. Квартира.<br>Площадь 71,81 кв.м |



|                                     |    |   |
|-------------------------------------|----|---|
| Лист:                               | 28 | Визуализация. Кухня/Гостиная.<br>(помещение 1)        |
| Кол-во листов:                      | 48 |   |
| Елена Шакирова<br>8 (960) 399-19-09 |    | Рабочая документация. Квартира.<br>Площадь 71,81 кв.м |



|                                     |    |   |
|-------------------------------------|----|---|
| Лист:                               | 29 | Визуализация. Кухня/Гостиная.<br>(помещение 1)        |
| Кол-во листов:                      | 48 |   |
| Елена Шакирова<br>8 (960) 399-19-09 |    | Рабочая документация. Квартира.<br>Площадь 71,81 кв.м |




|                                     |    |   |
|-------------------------------------|----|---|
| Лист:                               | 30 | Визуализация. Кухня/Гостиная.<br>(помещение 1)        |
| Кол-во листов:                      | 48 |   |
| Елена Шакирова<br>8 (960) 399-19-09 |    | Рабочая документация. Квартира.<br>Площадь 71,81 кв.м |



|                                     |    |   |
|-------------------------------------|----|---|
| Лист:                               | 31 | Визуализация. Кухня/Гостиная.<br>(помещение 1)        |
| Кол-во листов:                      | 48 |   |
| Елена Шакирова<br>8 (960) 399-19-09 |    | Рабочая документация. Квартира.<br>Площадь 71,81 кв.м |



|                                     |    |   |
|-------------------------------------|----|---|
| Лист:                               | 32 | Визуализация. Кухня/Гостиная.<br>(помещение 1)        |
| Кол-во листов:                      | 48 |   |
| Елена Шакирова<br>8 (960) 399-19-09 |    | Рабочая документация. Квартира.<br>Площадь 71,81 кв.м |

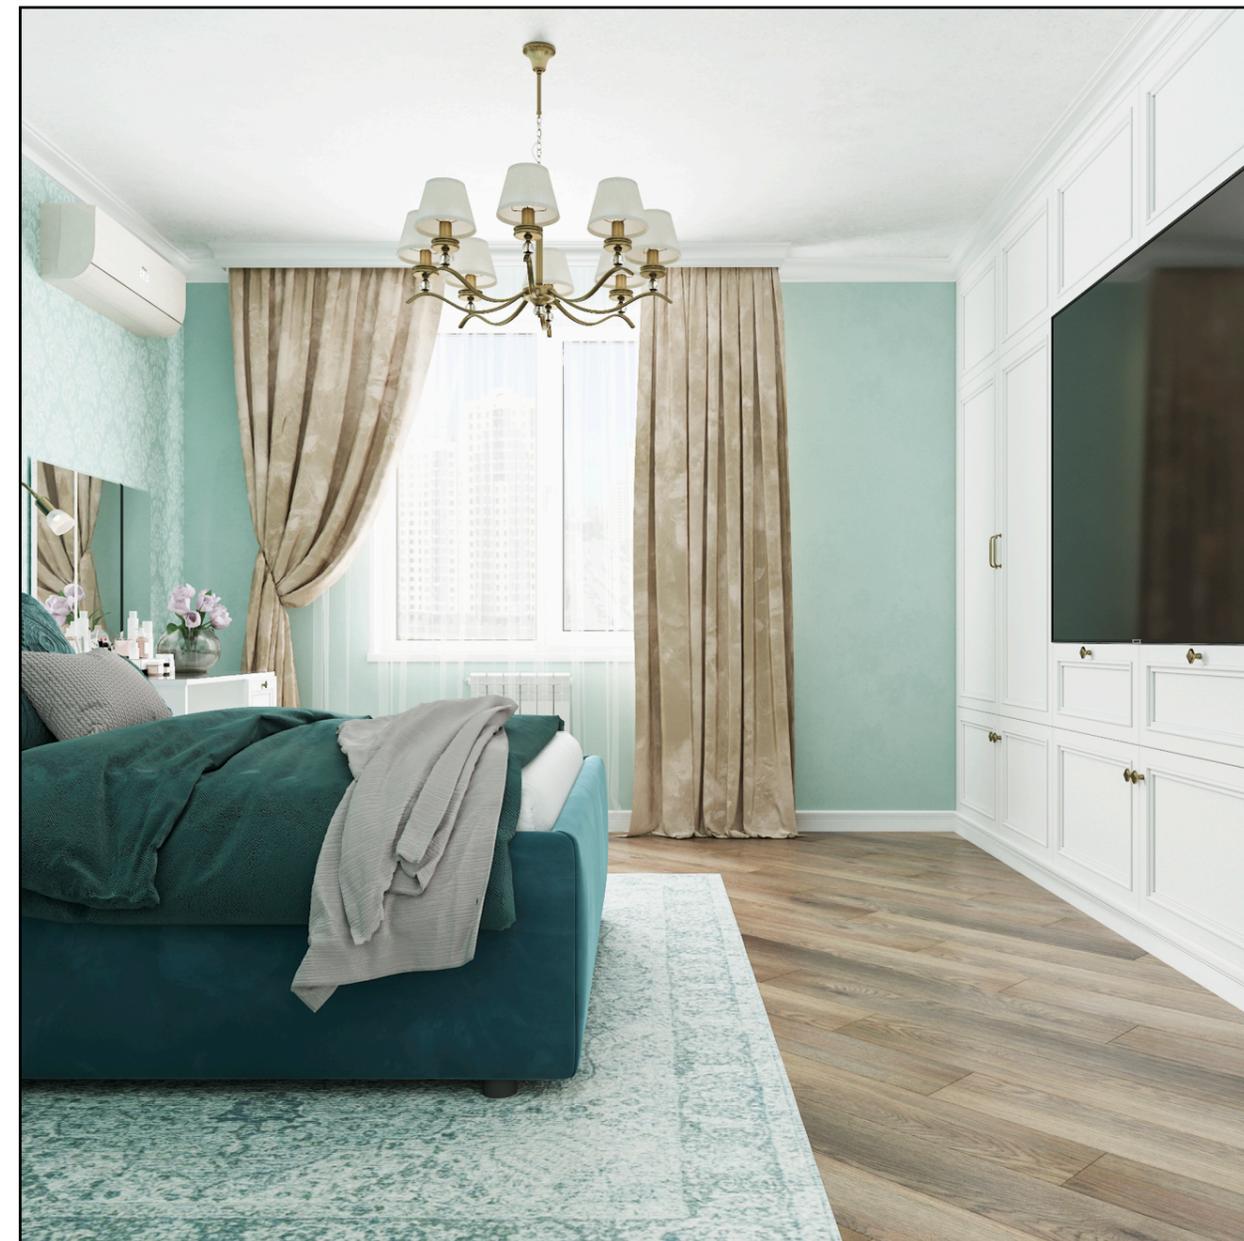

|                                     |    |   |
|-------------------------------------|----|---|
| Лист:                               | 33 | Спальня.<br>(помещение 2)                             |
| Кол-во листов:                      | 48 |   |
| Елена Шакирова<br>8 (960) 399-19-09 |    | Рабочая документация. Квартира.<br>Площадь 71,81 кв.м |



|                                     |    |   |
|-------------------------------------|----|---|
| Лист:                               | 34 | Спальня.<br>(помещение 2)                             |
| Кол-во листов:                      | 48 |   |
| Елена Шакирова<br>8 (960) 399-19-09 |    | Рабочая документация. Квартира.<br>Площадь 71,81 кв.м |



|                                     |    |   |
|-------------------------------------|----|---|
| Лист:                               | 35 | Спальня.<br>(помещение 2)                             |
| Кол-во листов:                      | 48 |   |
| Елена Шакирова<br>8 (960) 399-19-09 |    | Рабочая документация. Квартира.<br>Площадь 71,81 кв.м |



|                                     |    |   |
|-------------------------------------|----|---|
| Лист:                               | 36 | Спальня.<br>(помещение 2)                             |
| Кол-во листов:                      | 48 |   |
| Елена Шакирова<br>8 (960) 399-19-09 |    | Рабочая документация. Квартира.<br>Площадь 71,81 кв.м |



|                                     |    |   |
|-------------------------------------|----|---|
| Лист:                               | 37 | Спальня.<br>(помещение 2)                             |
| Кол-во листов:                      | 48 |   |
| Елена Шакирова<br>8 (960) 399-19-09 |    | Рабочая документация. Квартира.<br>Площадь 71,81 кв.м |



|                                     |    |   |
|-------------------------------------|----|---|
| Лист:                               | 38 | Детская.<br>(помещение 3)                             |
| Кол-во листов:                      | 48 |   |
| Елена Шакирова<br>8 (960) 399-19-09 |    | Рабочая документация. Квартира.<br>Площадь 71,81 кв.м |



|                                     |    |   |
|-------------------------------------|----|---|
| Лист:                               | 39 | Детская.<br>(помещение 3)                             |
| Кол-во листов:                      | 48 |   |
| Елена Шакирова<br>8 (960) 399-19-09 |    | Рабочая документация. Квартира.<br>Площадь 71,81 кв.м |



|                                     |    |   |
|-------------------------------------|----|---|
| Лист:                               | 40 | Детская.<br>(помещение 3)                             |
| Кол-во листов:                      | 48 |   |
| Елена Шакирова<br>8 (960) 399-19-09 |    | Рабочая документация. Квартира.<br>Площадь 71,81 кв.м |



|                                     |    |   |
|-------------------------------------|----|---|
| Лист:                               | 41 | Прихожая/Коридор.<br>(помещение 4)                    |
| Кол-во листов:                      | 48 |   |
| Елена Шакирова<br>8 (960) 399-19-09 |    | Рабочая документация. Квартира.<br>Площадь 71,81 кв.м |



|                                     |    |   |
|-------------------------------------|----|---|
| Лист:                               | 42 | Прихожая/Коридор.<br>(помещение 4)                    |
| Кол-во листов:                      | 48 |   |
| Елена Шакирова<br>8 (960) 399-19-09 |    | Рабочая документация. Квартира.<br>Площадь 71,81 кв.м |



|                                     |    |   |
|-------------------------------------|----|---|
| Лист:                               | 43 | Прихожая/Коридор.<br>(помещение 4)                    |
| Кол-во листов:                      | 48 |   |
| Елена Шакирова<br>8 (960) 399-19-09 |    | Рабочая документация. Квартира.<br>Площадь 71,81 кв.м |



|                                     |    |   |
|-------------------------------------|----|---|
| Лист:                               | 44 | Ванная.<br>(помещение 5)                              |
| Кол-во листов:                      | 48 |   |
| Елена Шакирова<br>8 (960) 399-19-09 |    | Рабочая документация. Квартира.<br>Площадь 71,81 кв.м |



|                                     |    |   |
|-------------------------------------|----|---|
| Лист:                               | 45 | Ванная.<br>(помещение 5)                              |
| Кол-во листов:                      | 48 |   |
| Елена Шакирова<br>8 (960) 399-19-09 |    | Рабочая документация. Квартира.<br>Площадь 71,81 кв.м |



|                                     |    |   |
|-------------------------------------|----|---|
| Лист:                               | 46 | Ванная.<br>(помещение 5)                              |
| Кол-во листов:                      | 48 |   |
| Елена Шакирова<br>8 (960) 399-19-09 |    | Рабочая документация. Квартира.<br>Площадь 71,81 кв.м |



|                                     |    |   |
|-------------------------------------|----|---|
| Лист:                               | 47 | Сан. узел.<br>(помещение 6)                           |
| Кол-во листов:                      | 48 |   |
| Елена Шакирова<br>8 (960) 399-19-09 |    | Рабочая документация. Квартира.<br>Площадь 71,81 кв.м |



|                                     |    |   |
|-------------------------------------|----|---|
| Лист:                               | 48 | Балкон.<br>(помещение 7)                              |
| Кол-во листов:                      | 48 |   |
| Елена Шакирова<br>8 (960) 399-19-09 |    | Рабочая документация. Квартира.<br>Площадь 71,81 кв.м |